


LLEENDA

--- LÍMIT ÀMBIT

○ C.R. 199.90 CR COTA RASANT
○ C.T. 201.55 CT COTA TERRENY

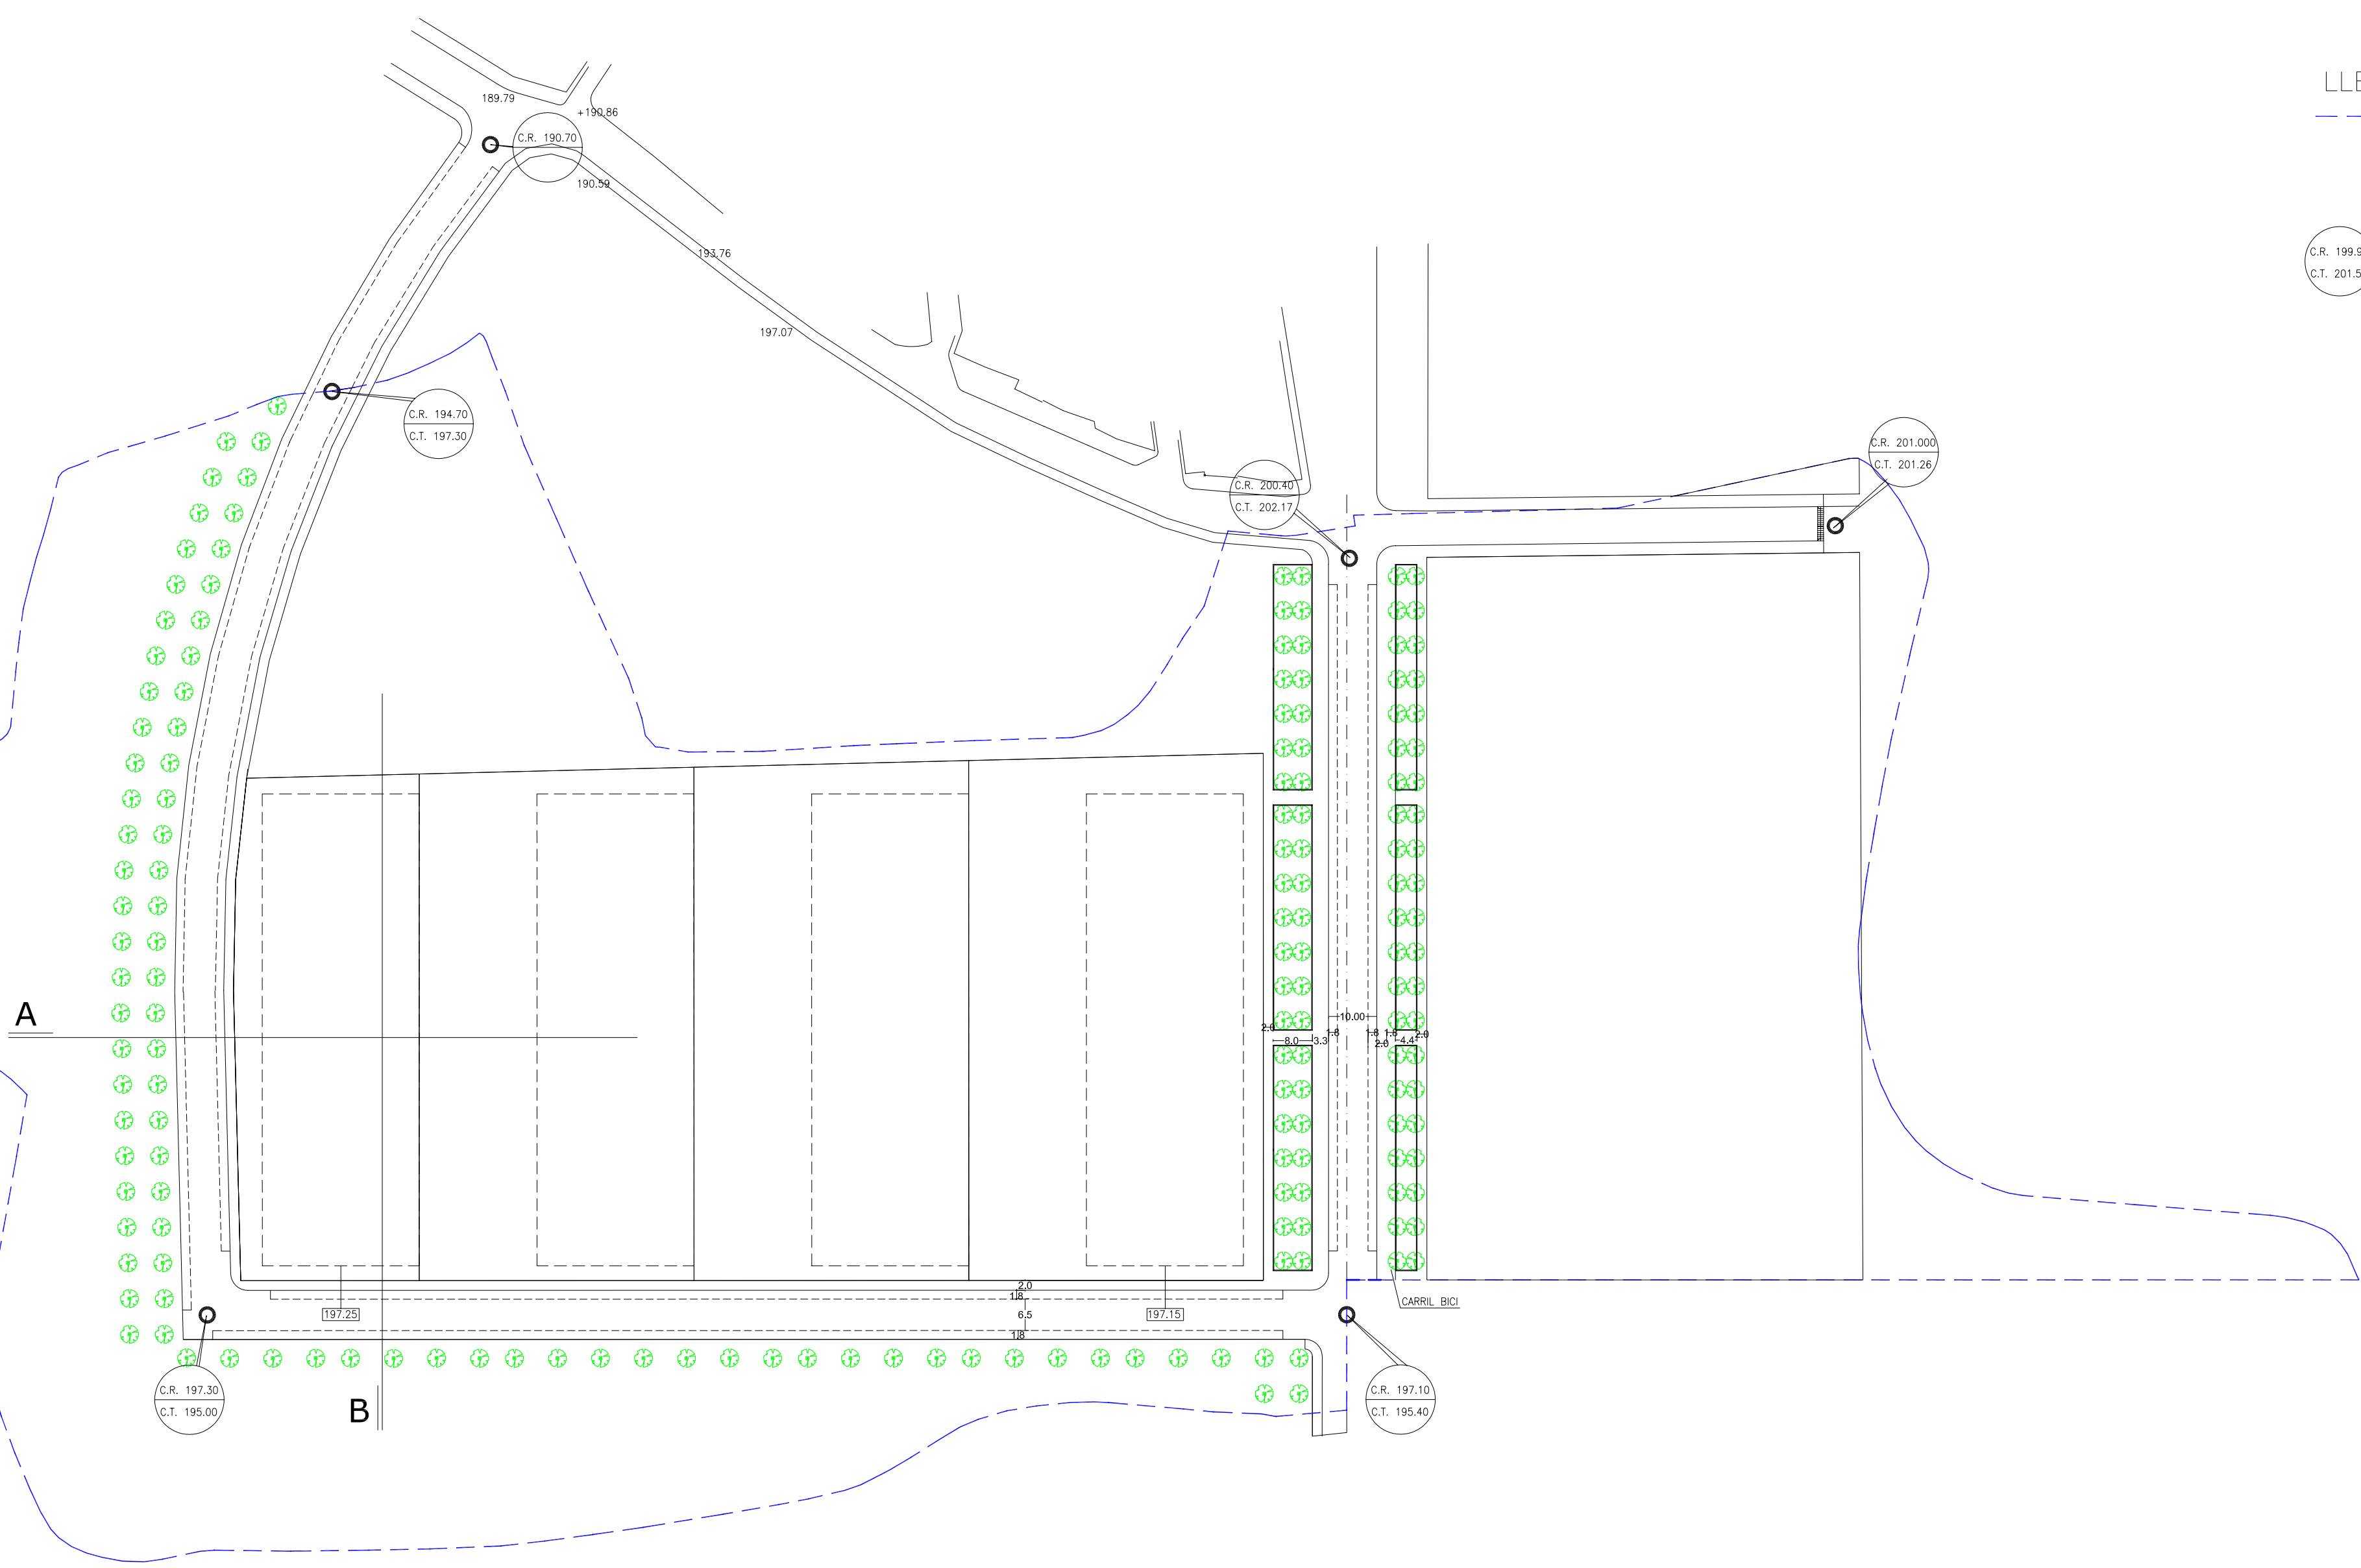


A

B

SECCIÓ B



SECCIÓ A

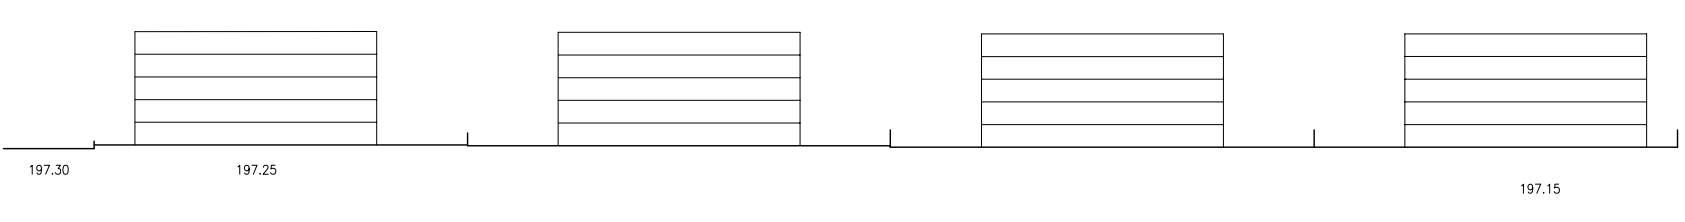

Consulting
ARQ/COAS

Arquitectes i Consultors
Associats

PROPIETARI

PROMOCIONES Y
CONSTRUCCIONES
CERBAT

TEXT REFOS APROVACIÓ
DEFINITIVA PLA PARCIAL
URBANISTIC - SUR 31
LLEIDA SEGRIA

VIALITAT - REPLANTEIG

Ref. 994 Plànol n° 06

Escala 1/1000
Data FEBRER 2007

ARQUITECTE COL.LABORADORA

Carme Casals i Serrano
ARQUITECTE

Albert Simó Bayona
Av. Doctor Fleming, 35 Altell
25006 LLEIDA
Telf. 973-278-237 Fax 973-278-238