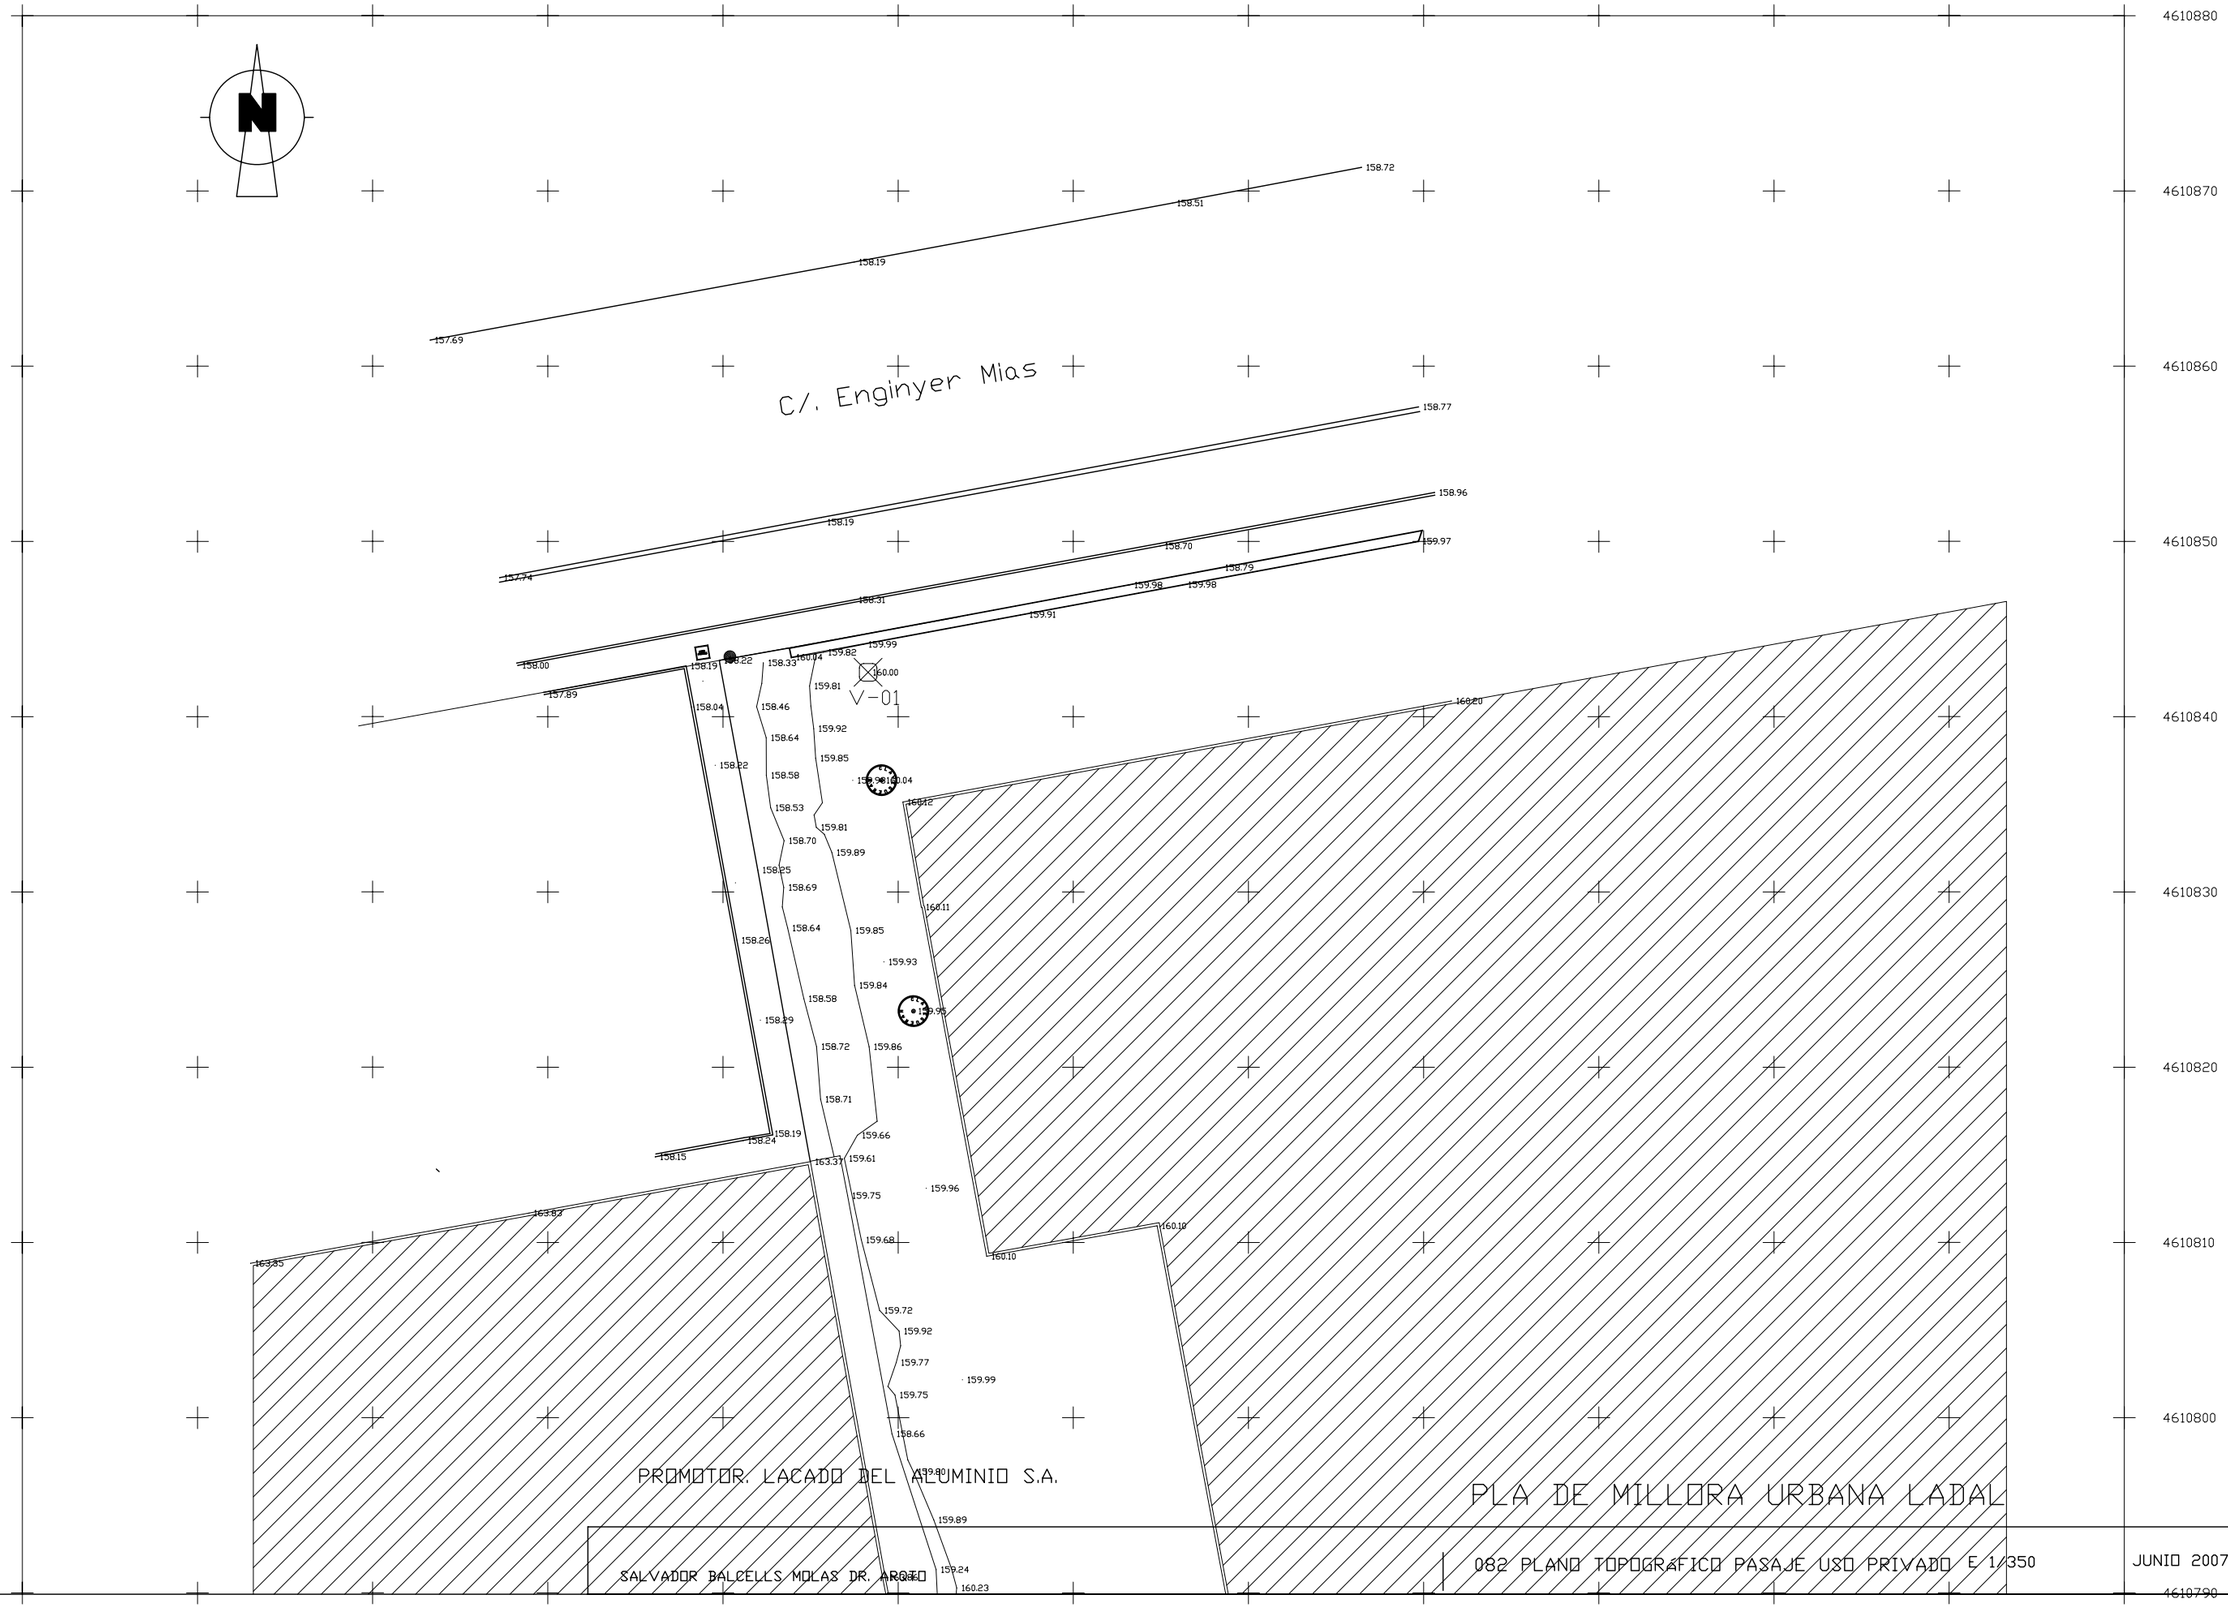

SALVADOR BALCELLS MOLAS DR. ARQUT.

082 PLANO TOPOGRAFICO PASAJE USO PRIVADO E 1/350

JUNIO 2007