


ESCALA: 1/2000

SUPERFICIE PLANTA FOTOVOLTAICA= 30.000,00 m<sup>2</sup>

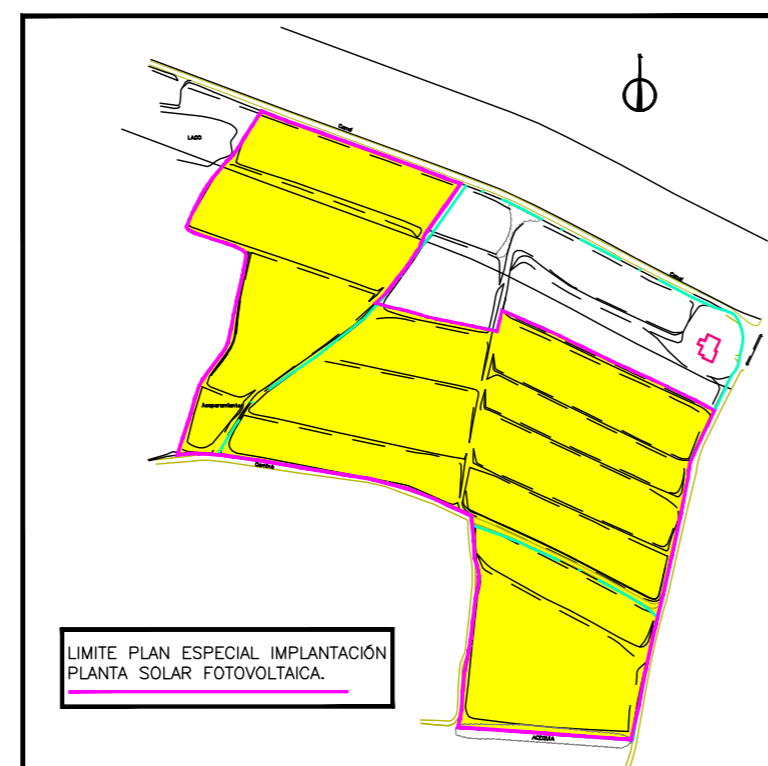

PLAN ESPECIAL DE IMPLANTACIÓN DE UNA PLANTA SOLAR FOTOVOLTAICA –TEXTO REFUNDIDO–			
PROMOTOR INTERCONSA S.L.			
EMPLAZAMIENTO POLIGONO 18. PARCELAS 151, 152, 153, 154, 155, 156 i 157 LLEIDA			
FRANCESC AROLA I CORONAS DR. ARQUITECTE, MASTER EN URBANISME		PLANO DE ORDENACIÓN: PLANO DE DELIMITACIÓN DEL AMBITO DE LA IMPLANTACIÓN DE LOS SEGUIDORES FOTOVOLTAICOS, DE ACUERDO CON EL INFORME DE LA DIRECCIÓN GENERAL D'ARQUITECTURA I PAISATGE DEL 4 DE JUNIO DE 2008.	
EXPEDIENTE 06-08	NUM. PLANO 10	ESCALA 1/2000	FECHA NOVIEMBRE 2008
C/Alcalde Pujol, 11-1erB 25006 Lleida 973.27.14.10 C/Ausias March, 5-6tic 2ª 28010 BCN 93.301.82.21 e-mail: arola@coac.es			