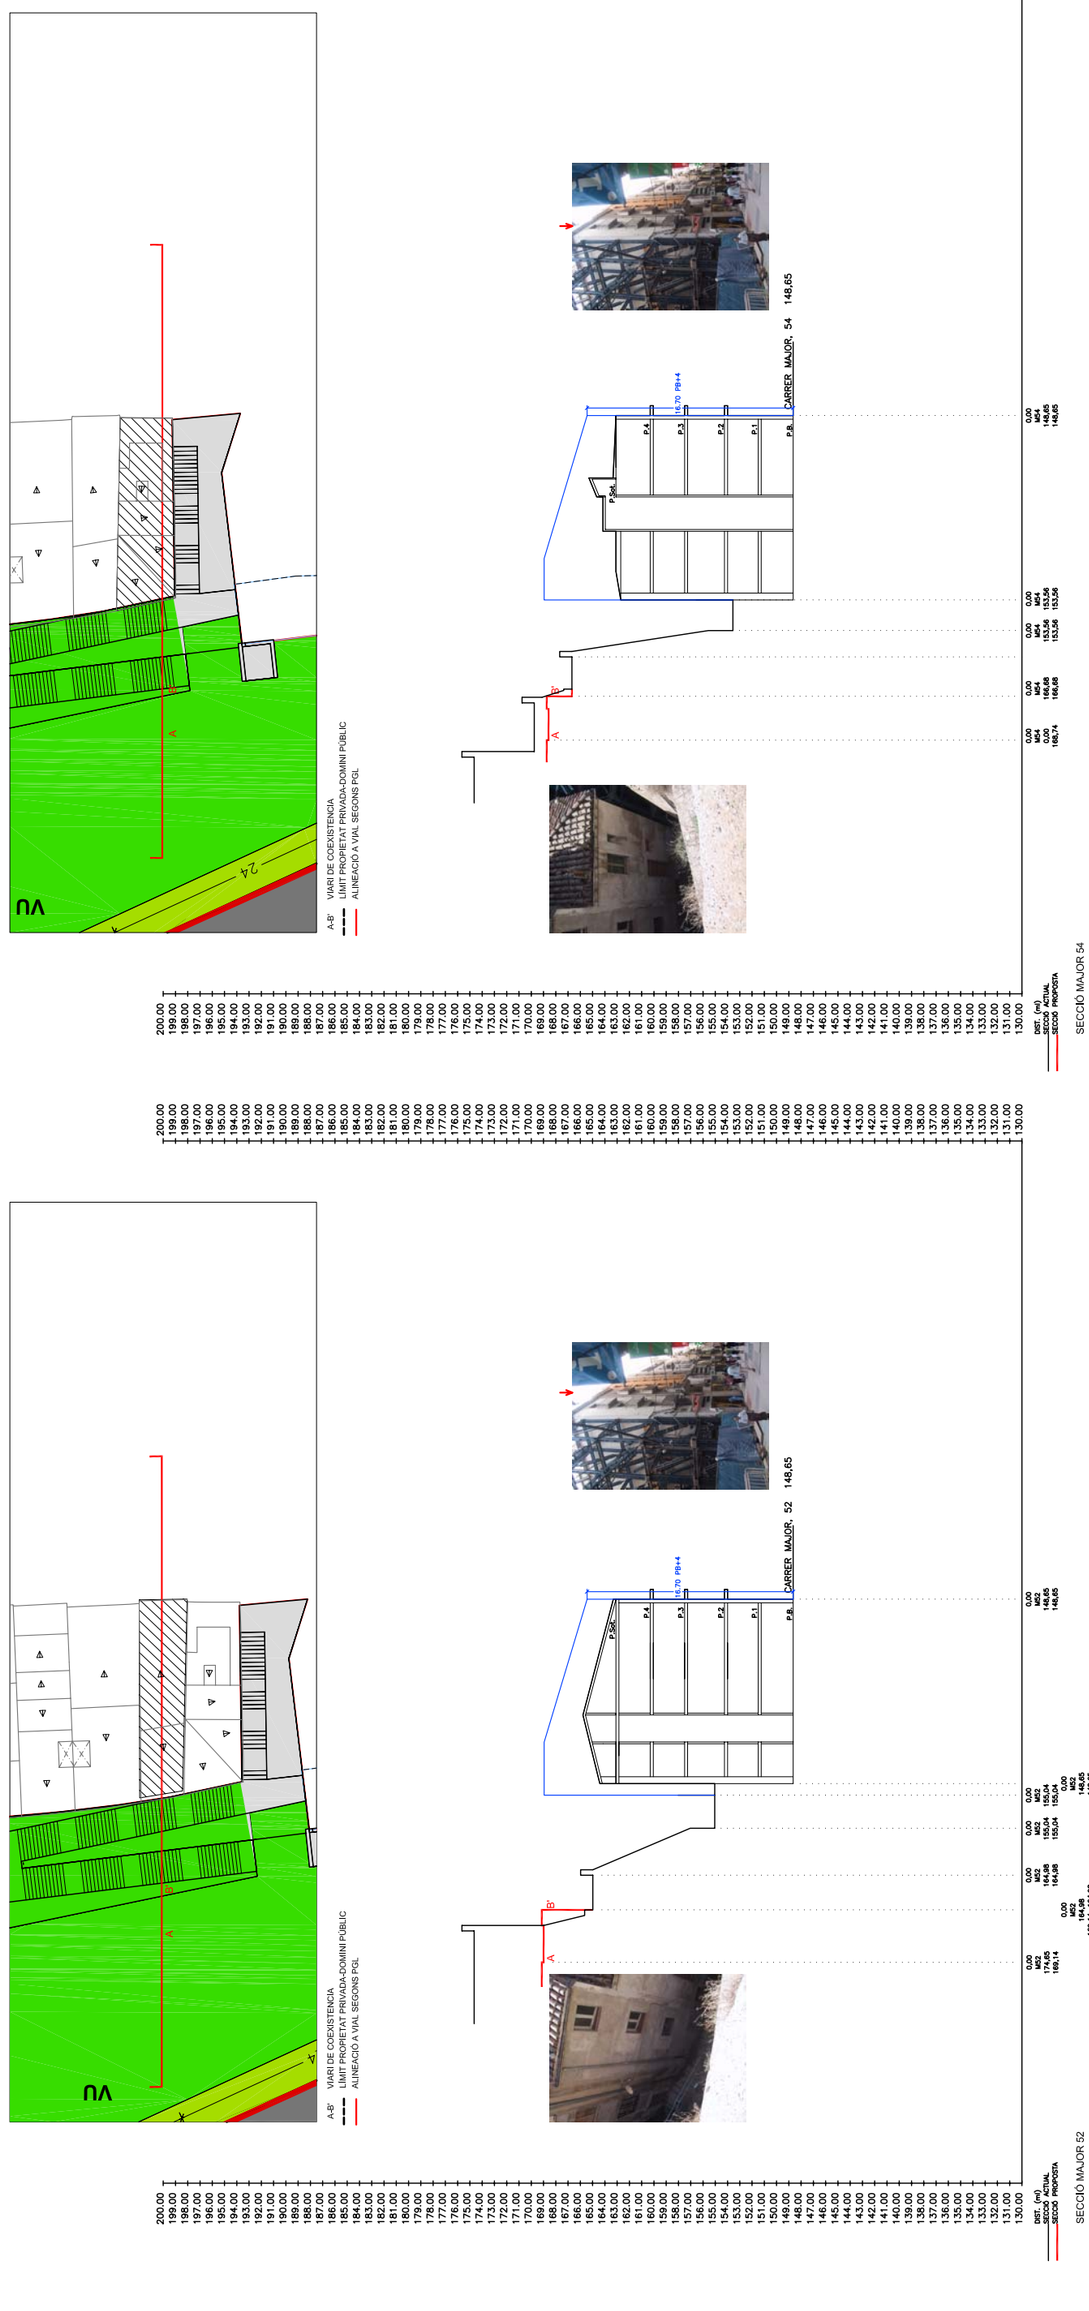
VU
A-B' VIARI DE COEXISTÈNCIA
LÍMIT PROPIETAT PRIVADA-DOMINI PÚBLIC
ALINEACIÓ A VIAL SEGONS PGL
A
B
A'
B'
P.B.
P.1
P.2
P.3
P.4
P.5/6
16,70 PB+4
CARRER MAJOR, 54 148,65
DIST. (m)
SECCIÓ ACTUAL
SECCIÓ PROPOSTA
SECCIÓ MAJOR 54

VU
A-B' VIARI DE COEXISTÈNCIA
LÍMIT PROPIETAT PRIVADA-DOMINI PÚBLIC
ALINEACIÓ A VIAL SEGONS PGL
A
B
A'
B'
P.B.
P.1
P.2
P.3
P.4
P.5/6
16,70 PB+4
CARRER MAJOR, 52 148,65
DIST. (m)
SECCIÓ ACTUAL
SECCIÓ PROPOSTA
SECCIÓ MAJOR 52