



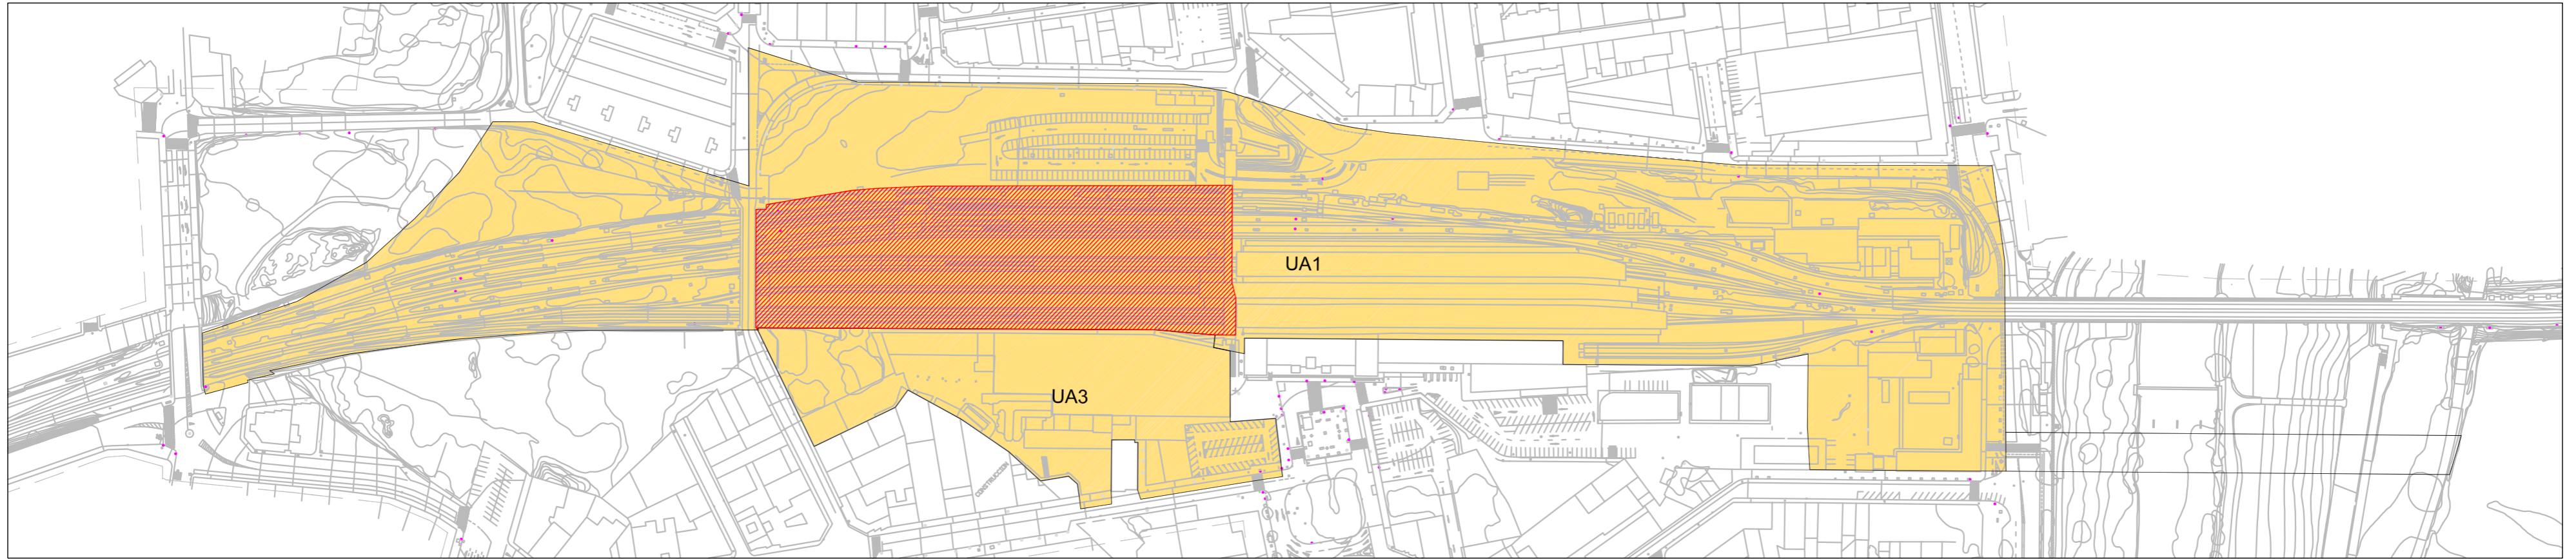


AUC-1 ÀMBIT PER L'EXECUCIÓ DE LA INFRAESTRUCTURA COMÚ DE COBRIMENT DEL TRAM DE VIES QUE ABASTA DES DEL CARRER ALCALDE RECASENS FINS AL CARRER COMTES D'URGELL



AUC-2 ÀMBIT PER L'EXECUCIÓ DE LA INFRAESTRUCTURA COMÚ DE COBRIMENT DEL TRAM DE VIES QUE ABASTA DES DEL CARRER COMTES D'URGELL FINS A L'ESTACIÓ

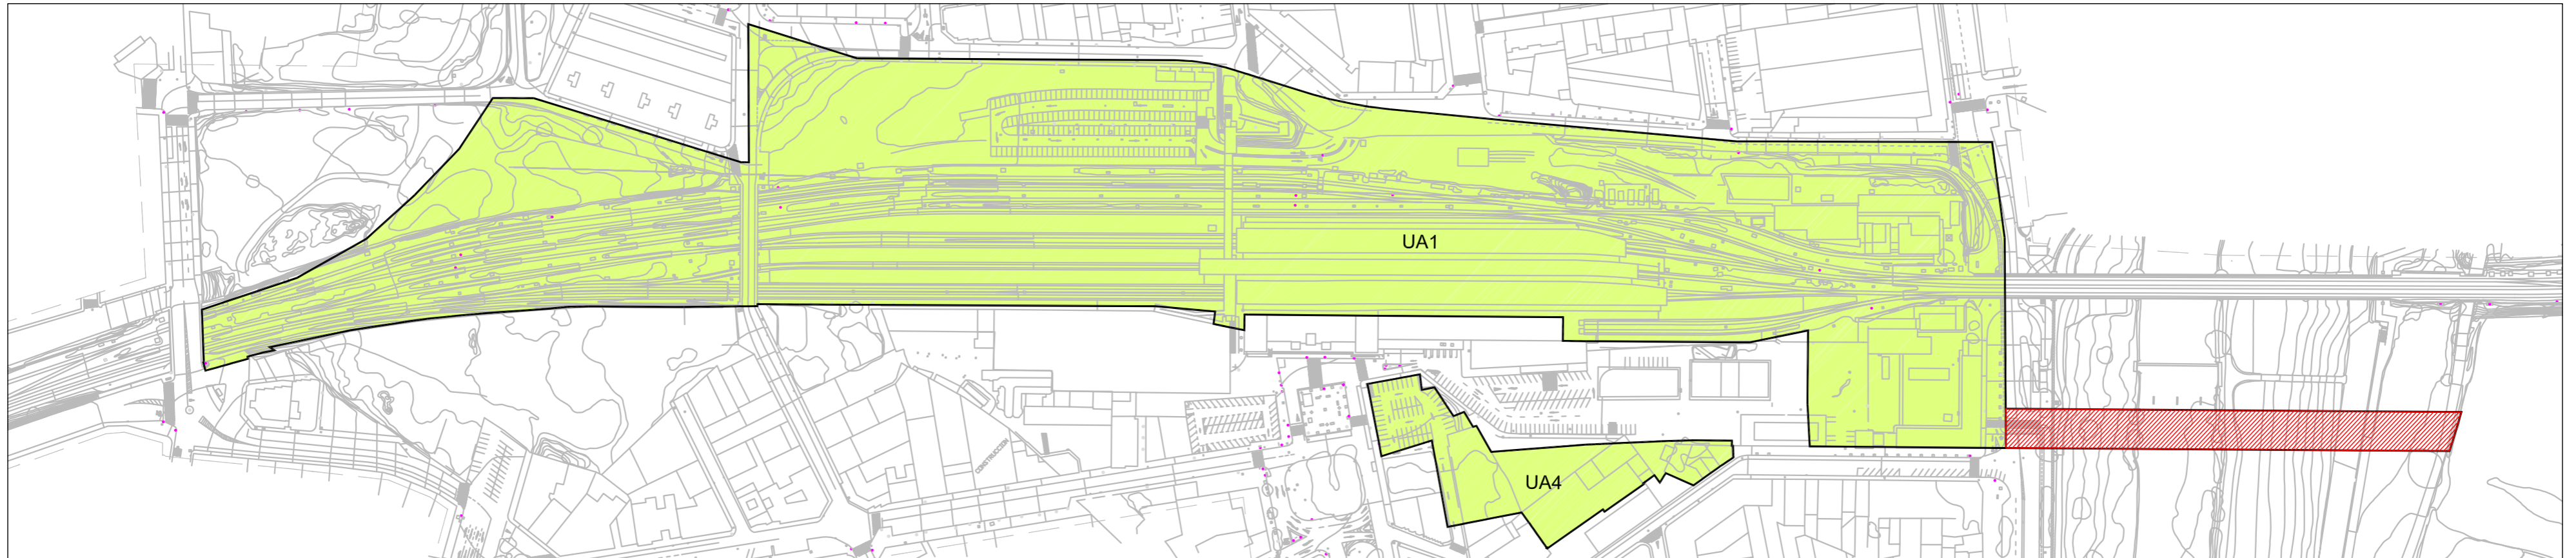

AUC-3 ÀMBIT PER L'EXECUCIÓ DE LA INFRAESTRUCTURA COMÚ DEL PONT SOBRE EL RIU SEGRE

<p>LA PAERIA</p>  <p>Ajuntament de Lleida</p>	<p>PROPOSTA DE DELIMITACIÓ DELS ÀMBITS D'ACTUACIÓ URBANÍSTICA COMÚ</p> <p style="text-align: right;"><b>03</b></p> <p>E: 1/2500</p>
--	---