1B

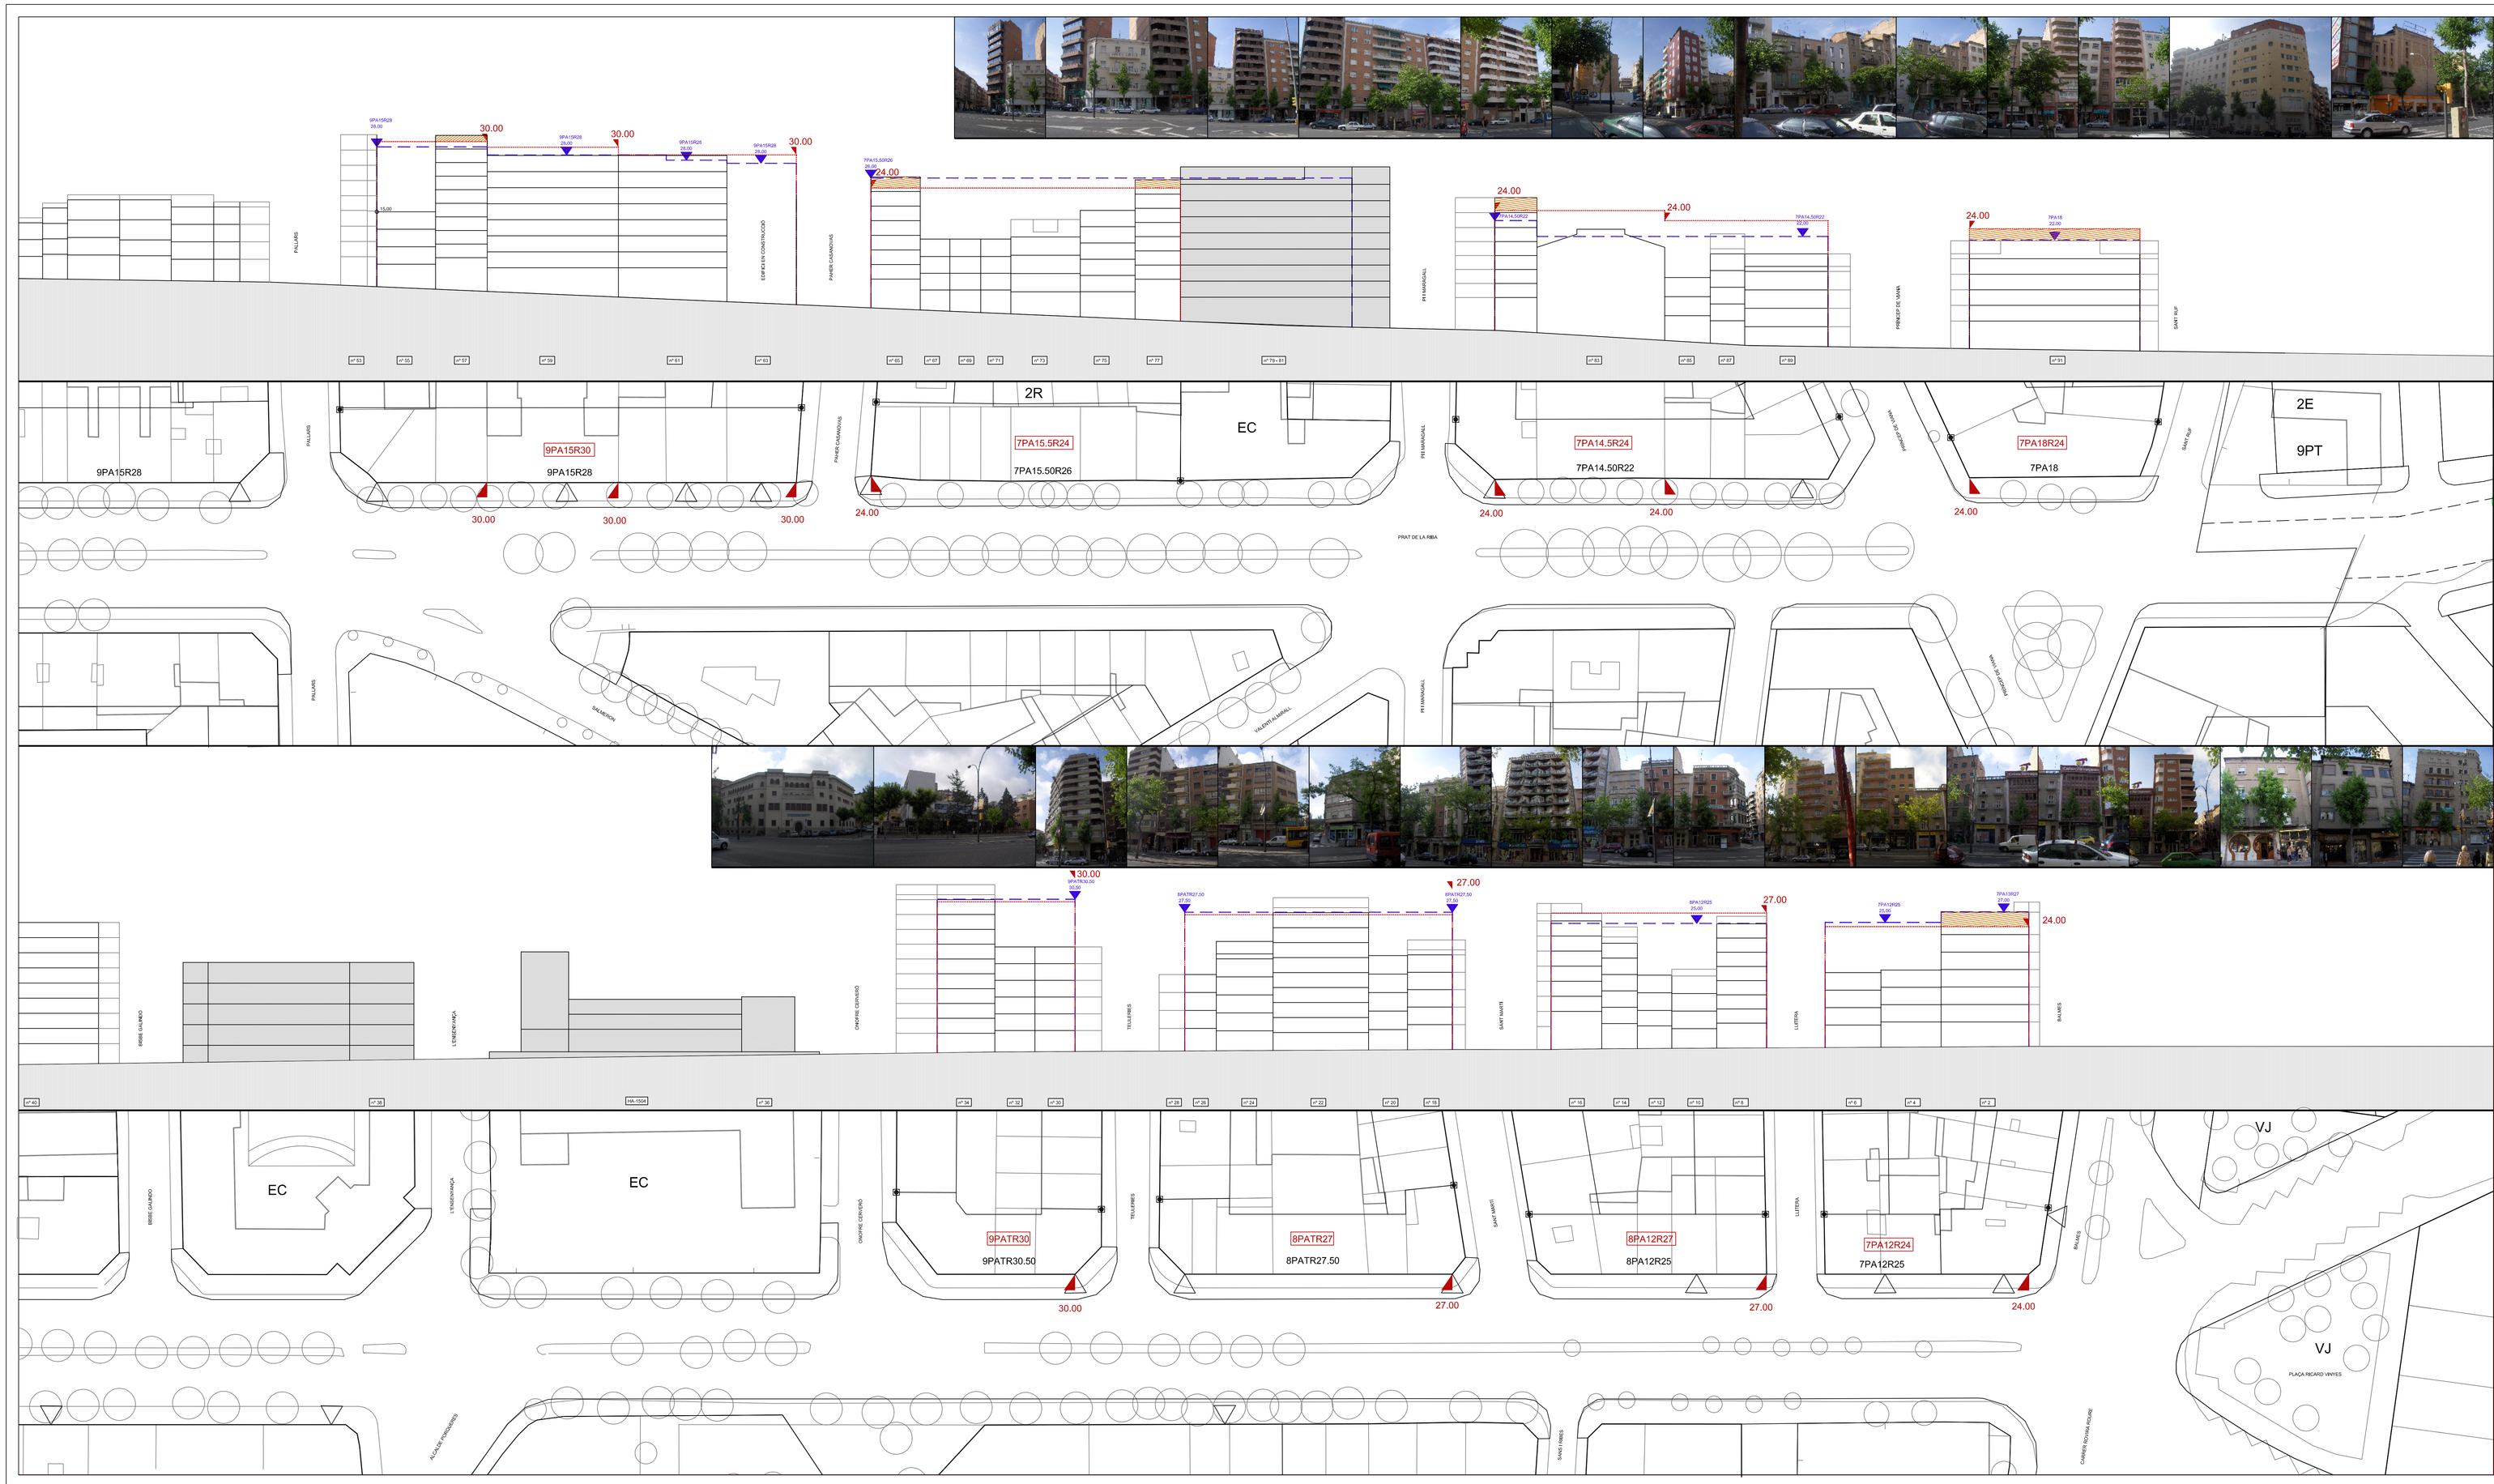

RELACIO ALTURES

2P = 9.00 M
3P = 12.00 M
4P = 15.00 M
5P = 18.00 M
6P = 21.00 M
7P = 24.00 M
8P = 27.00 M
9P = 30.00 M
10P = 33.00 M
11P = 37.00 M

PLANTA

P.G.L.
PROPOSTA

ALÇAT

EXISTENT
PLA ESPECIAL FAÇANES
PROPOSTA
EQUIPAMENT
EDIFICI CATALOGAT
VOLUM DISCONFORME

COTA PLA ESPECIAL FAÇANES
COTA PROPOSTA - CENTRE
COTA PROPOSTA - ESQUERRA
COTA PROPOSTA - DRETA
PUNT FINAL PLA ESPECIAL REGRAMENT

00 10 20

A1 1:500 - A3 1:1.000

TEXT REFOS MODIFICACIÓ DEL PLA GENERAL DE LLEIDA EN L'ÀMBIT DEL PLA ESPECIAL D'ARQUITECTURA EN LES FAÇANES DEL CENTRE DE LLEIDA

1B - PRAT DE LA RIBA

FRANCESC COIT BONET - ARQUITECTE -
CRISTINA FORTUNY PAIRÓS - ARQUITECTE -

- MARÇ 2008 E 1:500 -
-PROMOTOR: AJUNTAMENT DE LLEIDA-