


DETALL ESQUEMÀTIC COTES PROFUNDITAT XARXES DE SANEJAMENT
ESCALA 1/50

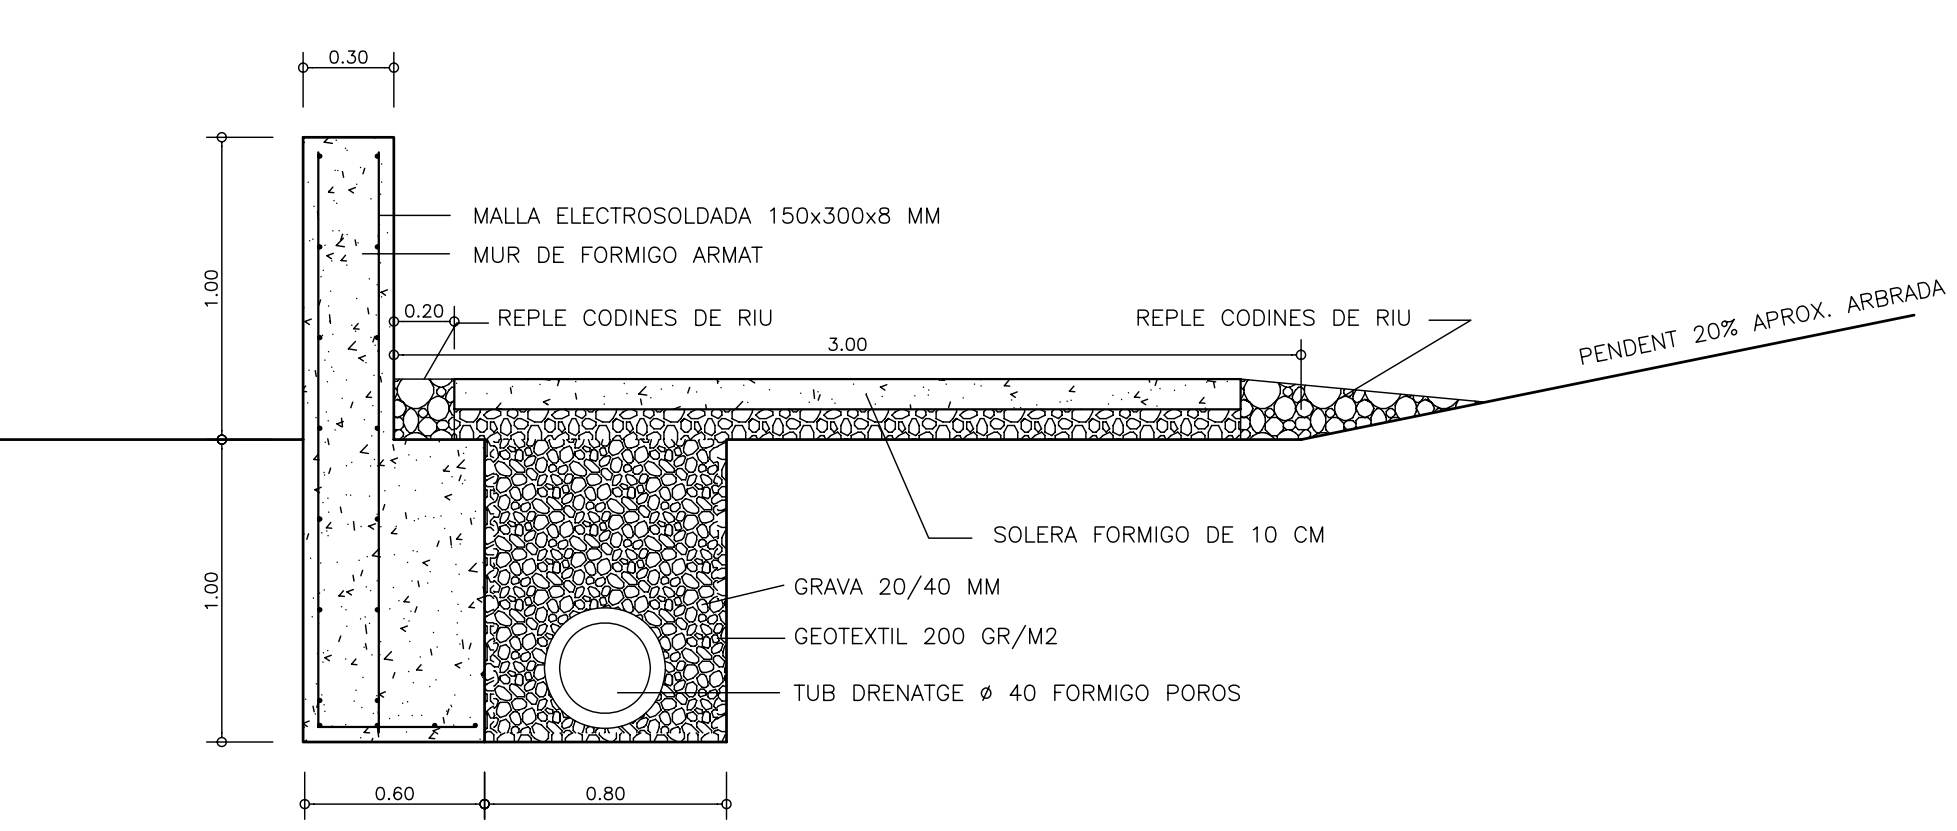

DETALL MURET I DRENATGE ZONA VERDA CANAL
ESCALA 1/25

- LEGENDES
- SANEJAMENT AIGÜES PLUVIALS
 - TUB DE FORMIGO
 - TUB PE
 - ESCOMESA PARCELLA PE
 - TUB INFERIOR
 - IMBORNAL
 - POU DE REGISTRE
 - DRENATGE
 - DRENATGE Ø 400 TUB DE FORMIGO POROS
 - DRENATGE Ø 160 TUB POLIETILÈ FORADAT
 - REG. AGRÍCOLA A SUBSTITUIR
 - TUB PE Ø 500
 - DESAGÜES GENERAL EXISTENT
 - TUB FORMIGO CAMPANA 1200
 - PERICO DE PAS DE 2.5x2.5x2.5

| | | | |
|--------------------------------|--------------------------------|---------------------------------------|---------------|
| PLA PARCIAL URBANÍSTIC - SUR35 | | TEXT REVIS I PER APROVACIÓ DEFINITIVA | |
| PLÀNOL | NUMERO | | 08 |
| SANEJAMENT, AIGÜES PLUVIALS | | DATA | SETEMBRE-2008 |
| PROMOTOR | AUMERAVILLA, SL | ESCALA | 1/1000 |
| REDACTORS | José María Mascaró, arquitecte | APROV. tècnica | |
| | Albert Simó Bayona | APROV. professional | |
| REFERÈNCIA | | APROV. definitiva | |