Aquesta impressió correspon al document signat electrònicament per l'Enginyer/a Industrial col·legiat Joan Trilla Melé i visat pel mateix mitjà pel Col·legi Oficial d'Enginyers Industrials de Catalunya el dia 11. 02. 2009 amb el número B-421597

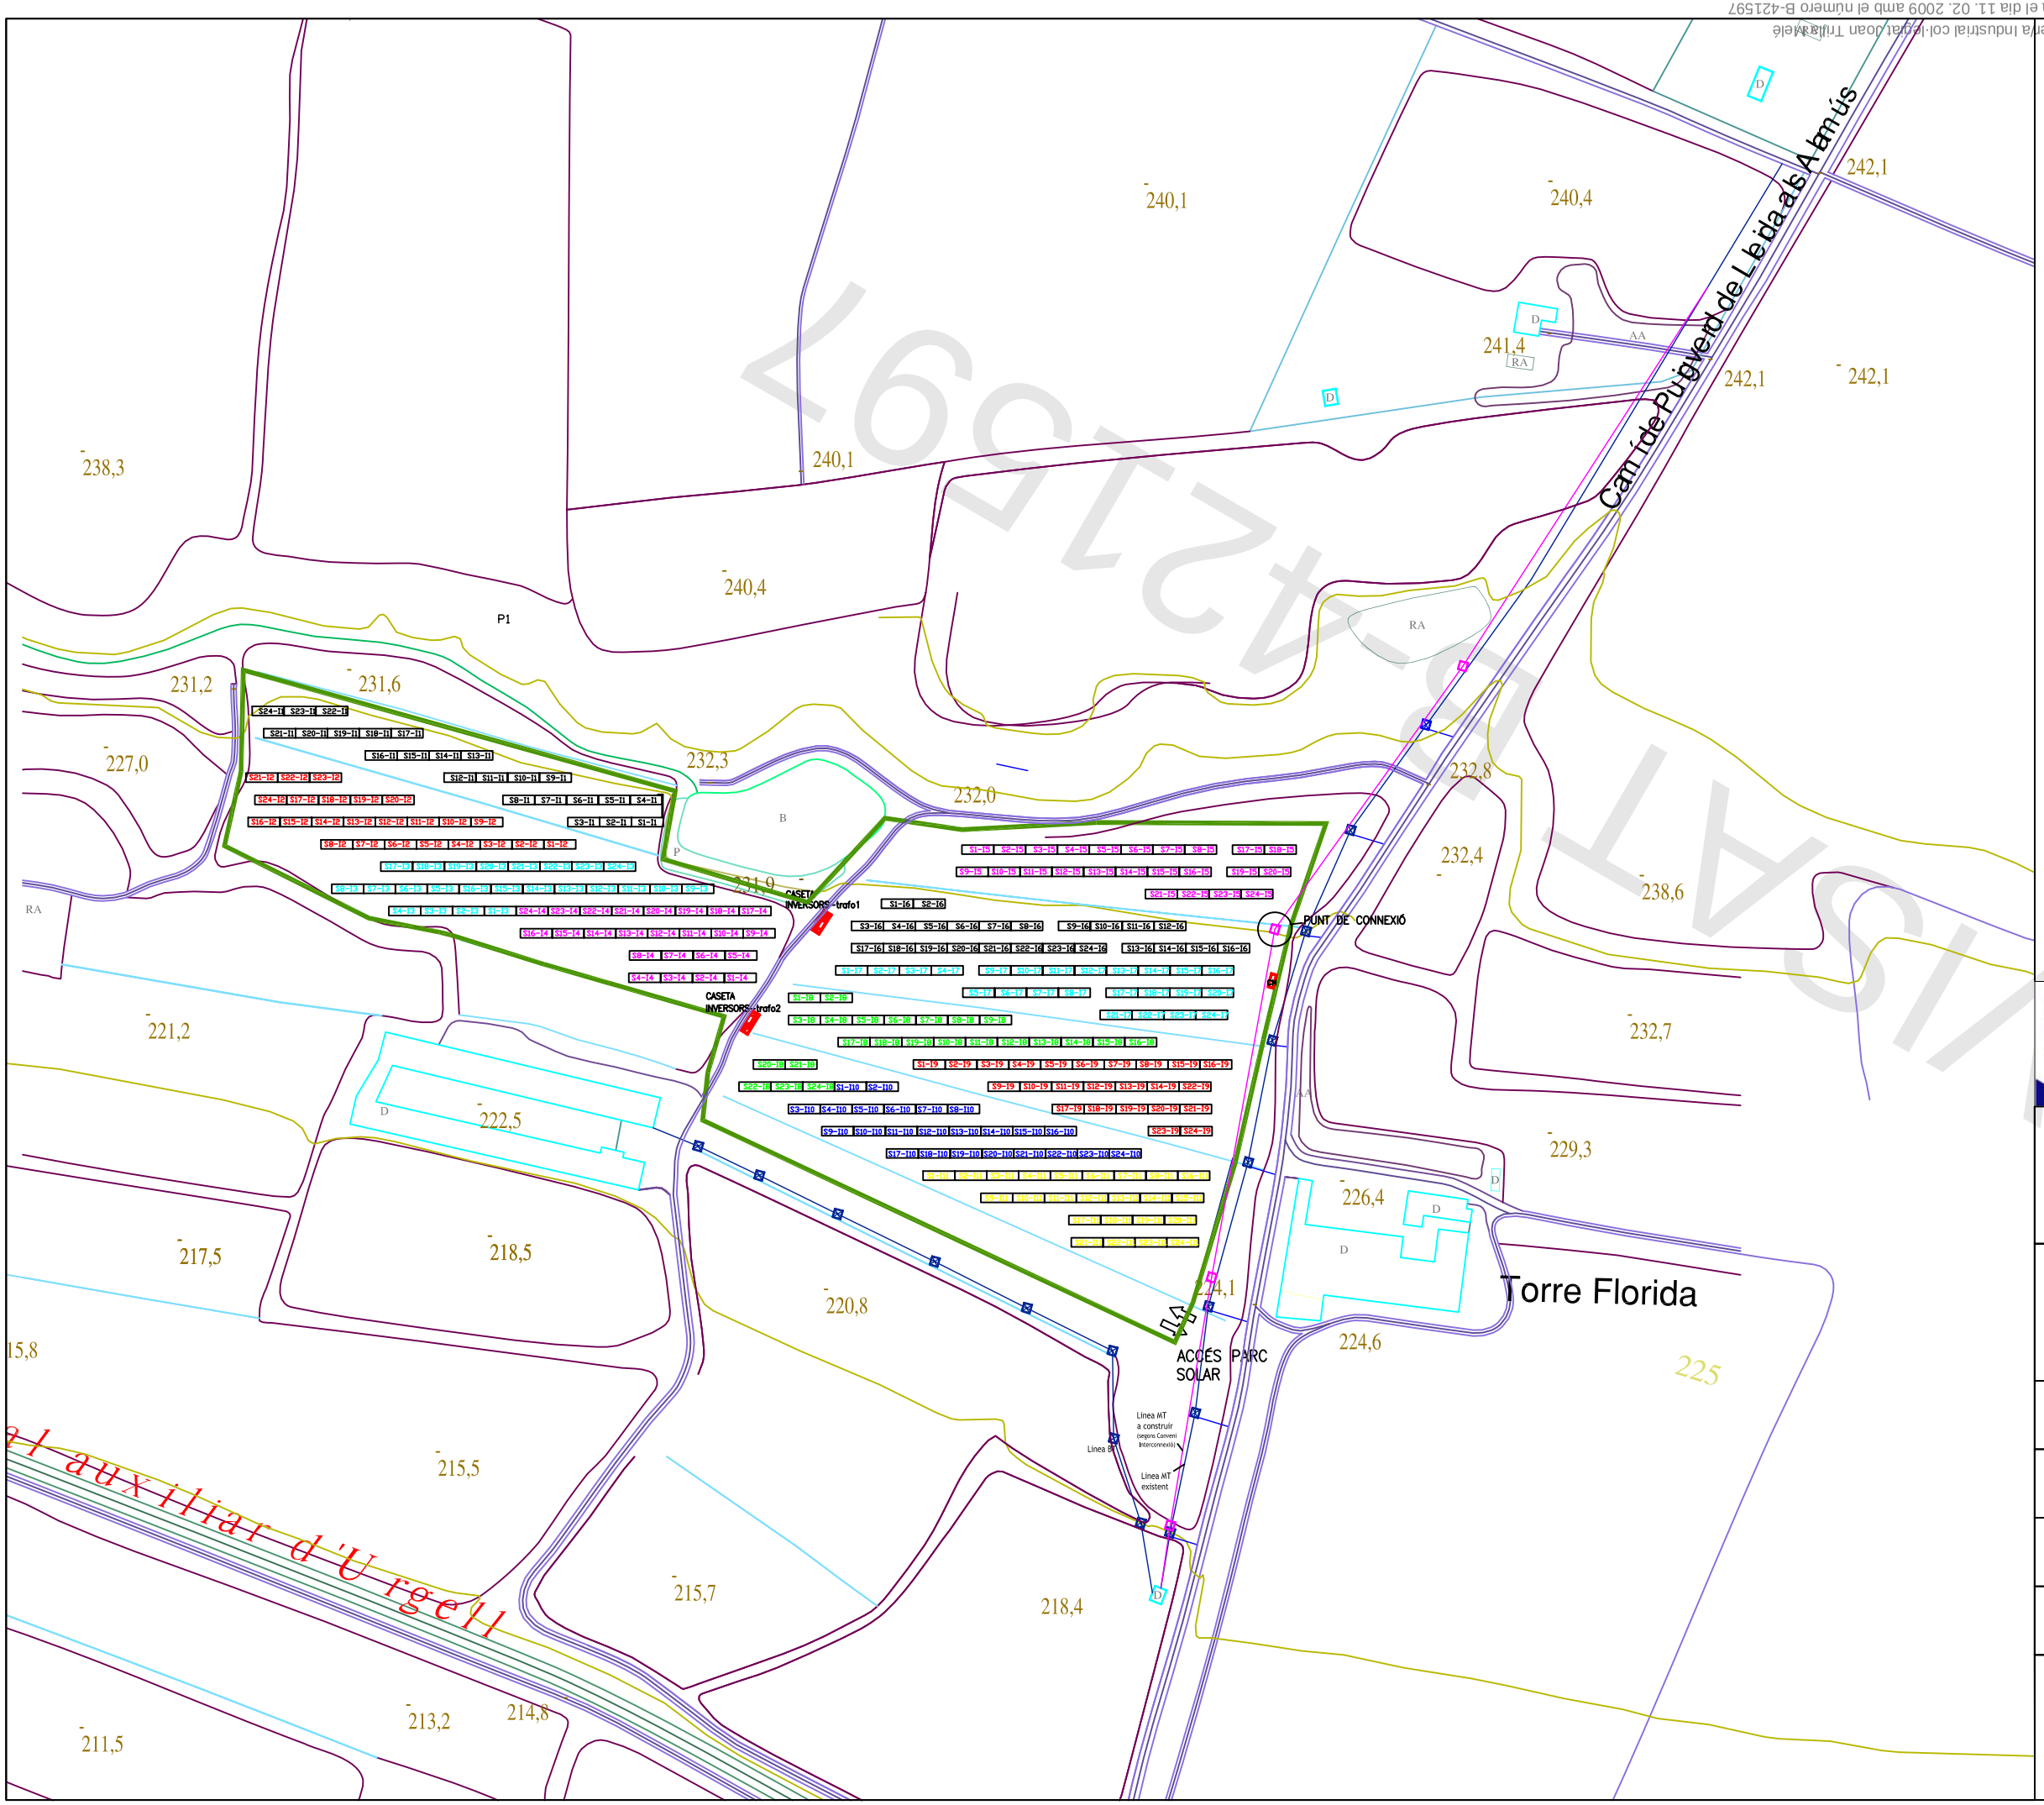

PARC SOLAR FV DE 1.1 MW

EMPLAÇAMENT

Grealo (LLEIDA)
Parcel·la 108
Polígon núm. 18,
Zona 0

Coordenades UTM:
X: 311135,46
Y: 4605667,51

Social Energy
Renewable Energy Solutions

Enginyers Industrials de Catalunya
11. 02. 2009 Núm. B-421597
Joan Trilla Melé col. (15028)
VISAT
SERVEI CERTIFICAT ISO 9001:2000

PROJECTE INSTAL.LACIÓ ENE... TOVOLTAICA CONNECTADA A X... PARC SOLAR DE 1...	
EMPLAÇAMENT POLÍGON 18, PAR... 08 GREALO, LLEIDA LLEIDA	
PLÀNOL DISTRIBUCIÓ DE MODULS	
REF. LLEI 2008 005	REVISIÓN 003
ESCALA 1:2000	DATA FEBRER 2008
PROMOTOR SOCIAL CAPITAL S.L.	
AUTOR JOAN TRILLA MELÉ ENGINYER INDUSTRIAL Col.legiat núm. 15028	NUM. 04