
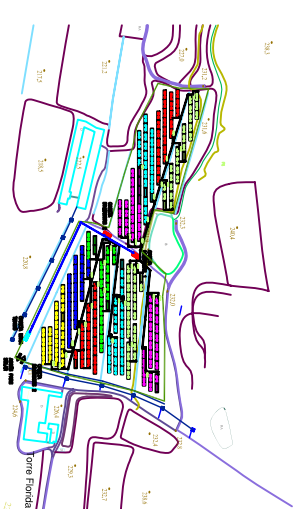


PLANTA 10516 KWP

INSTAL·LACIÓ FOTOVOLTAICA

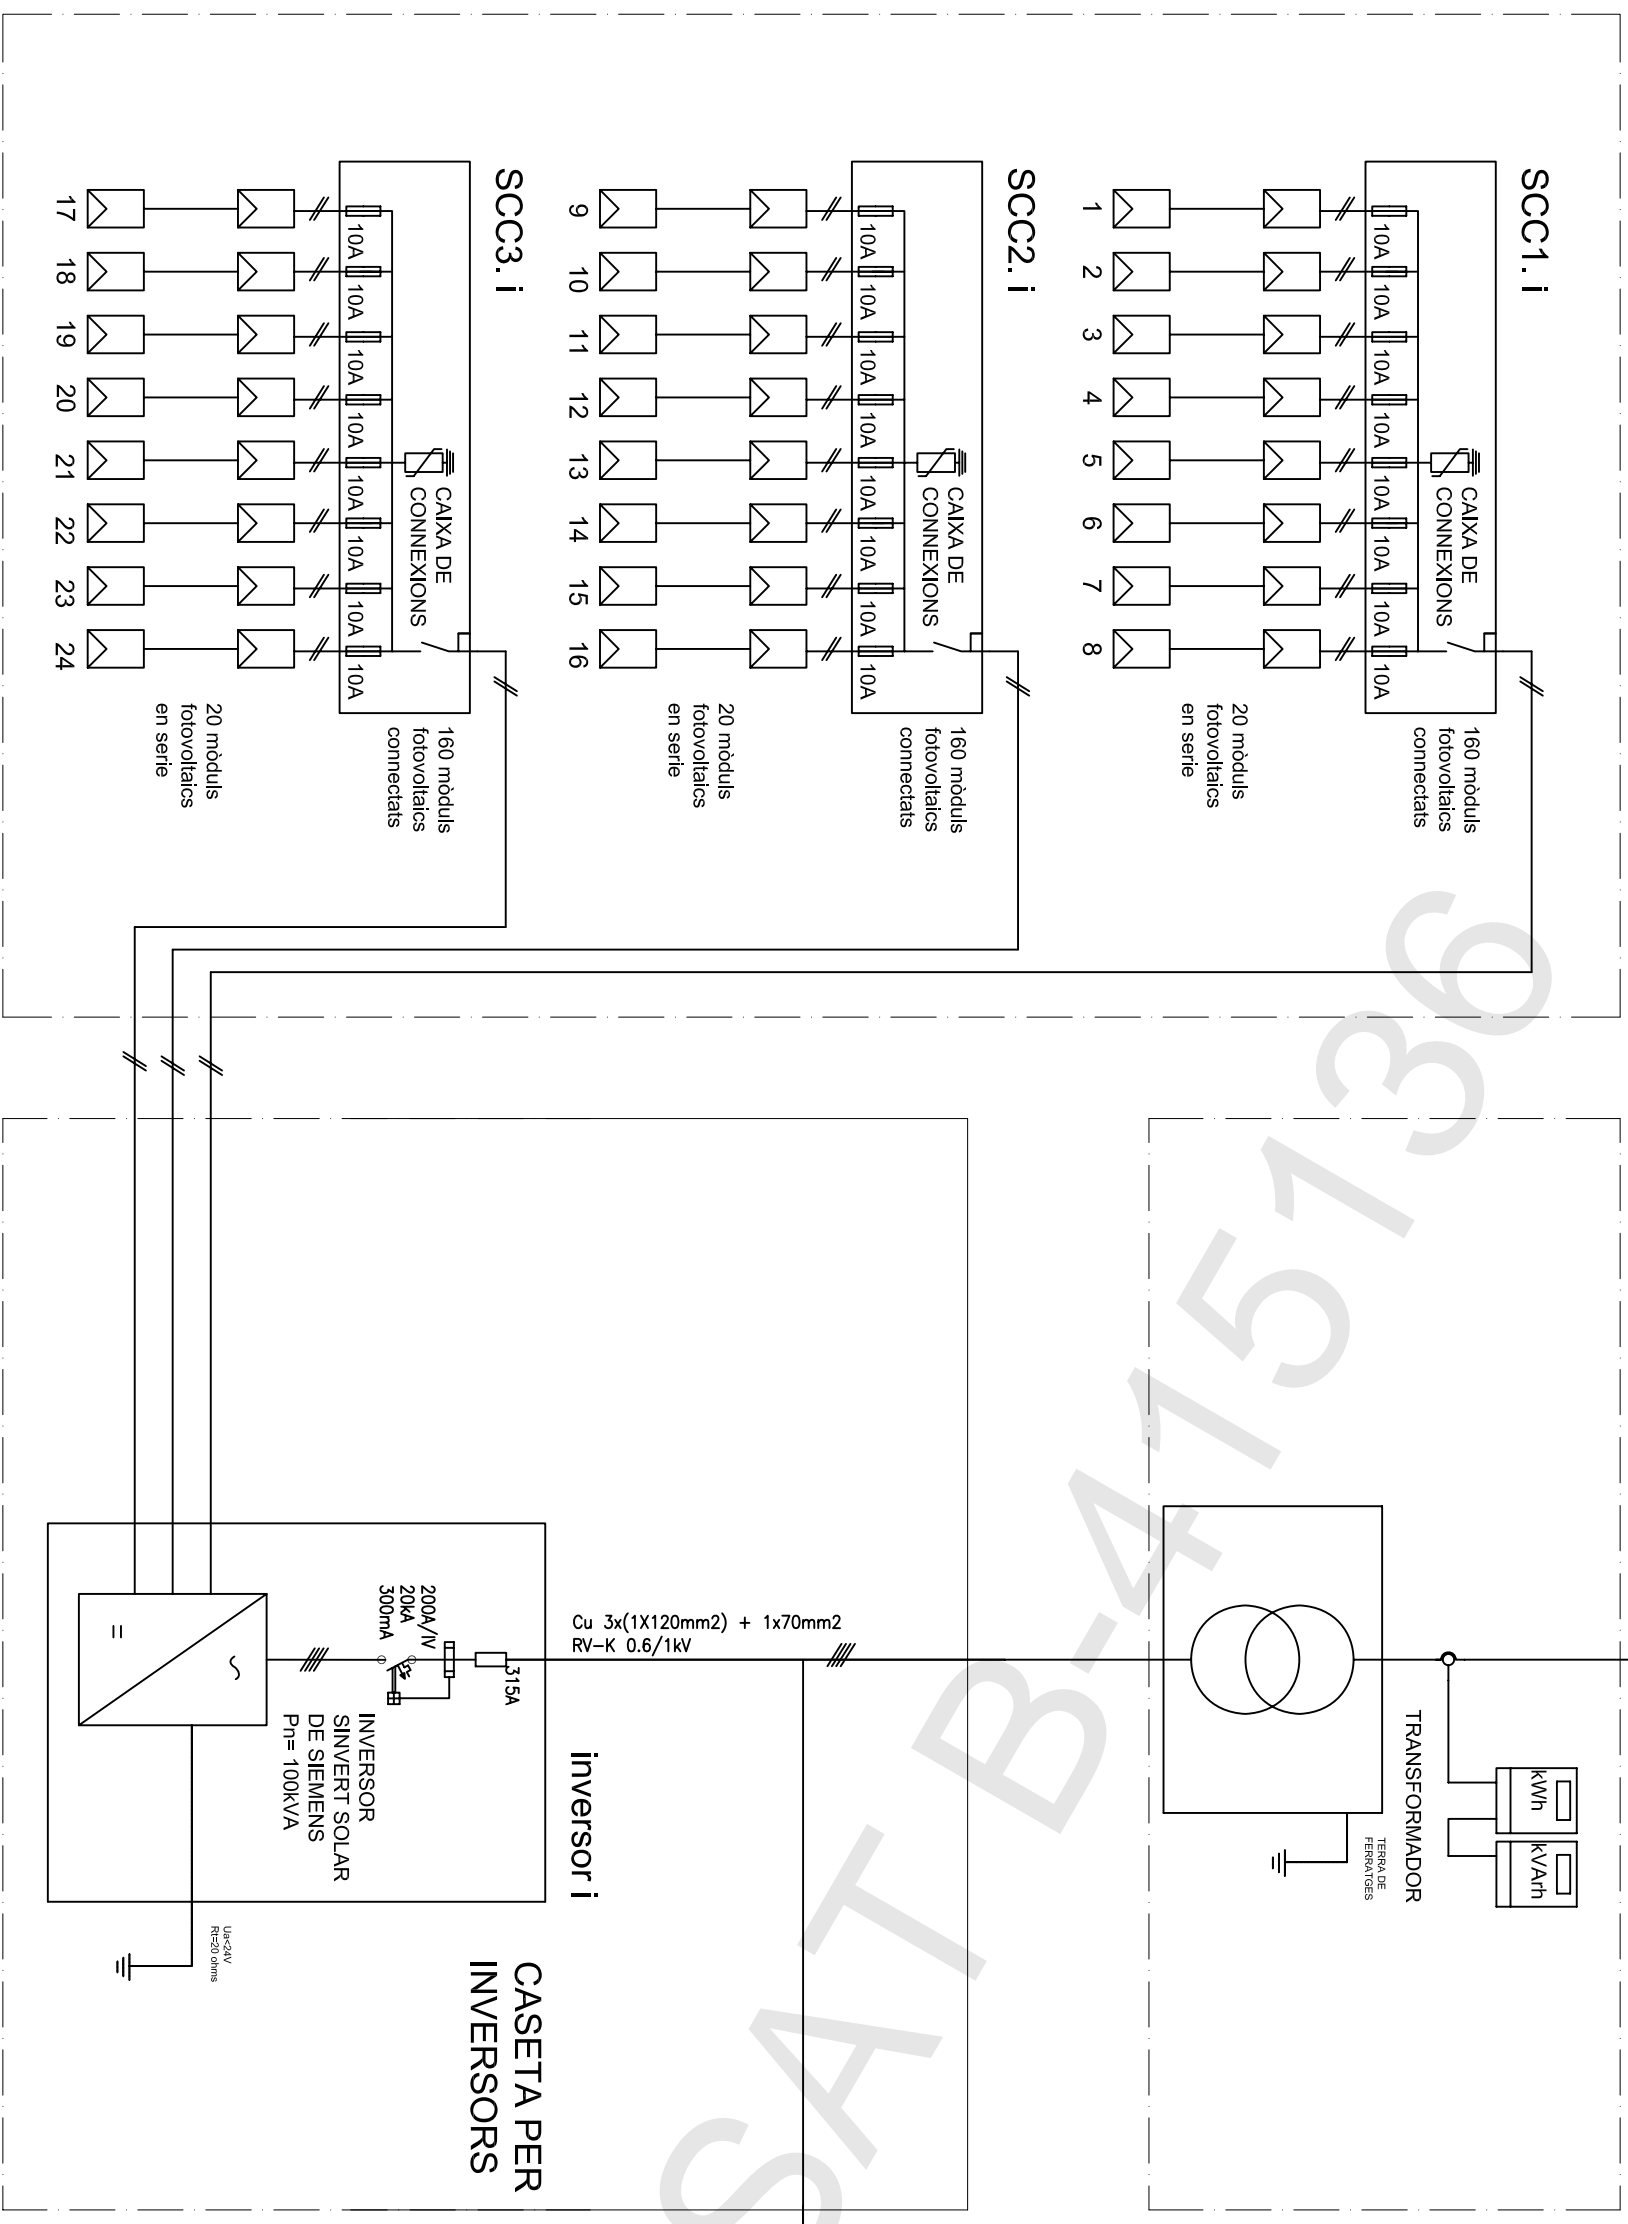

**Social Energy**  
Renewable Energy Solutions

**Enginers**  
Industrials de Catalunya

21. 11. 2008 B-415136  
Joan Trilla Col. 15028)

**Enginers**  
Industrials de Catalunya

SERVEI CERTIFICAT ISO 9001:2000

<b>PROJECTE</b> INSTAL·LACIÓ ENERGIA CONNECTADA A XARXA PARC SOLAR DE 1.11 MW	
<b>EMPLAÇAMENT</b> POLÍGON 18, PARCEL·LA GREALO, LLEIDA	
<b>PLÀNOL</b> ESQUEMA UNIFILAR camp FV per inv. i	
<b>REF.</b> LLEI 2008 005	<b>REVISIÓ</b> 002
<b>ESCALA</b> X	<b>DATA</b> OCTUBRE 2008
<b>PROMOTOR</b> SOCIAL CAPITAL S.L.	
<b>AUTOR</b> JOAN TRILLA MELÉ ENGINEYER INDUSTRIAL Col·legiat núm. 15028	<b>NUM.</b> 05

Aquesta impressió correspon al document signat electrònicament per l'Enginyer/a Industrial col·legiat Joan Trilla Melé i visat pel mateix mitjà pel Col·legi Oficial d'Enginyers Industrials de Catalunya el dia 21. 11. 2008 amb el número B-415136