



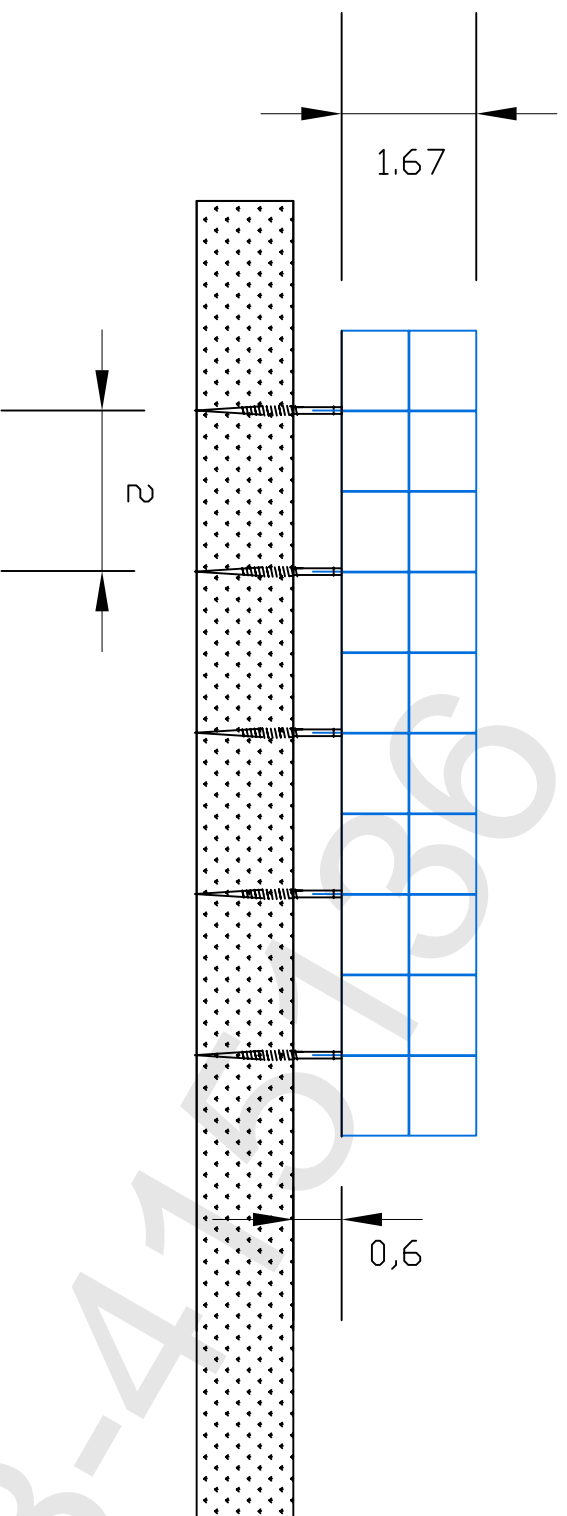

ALÇAI grup de 20 mòduls

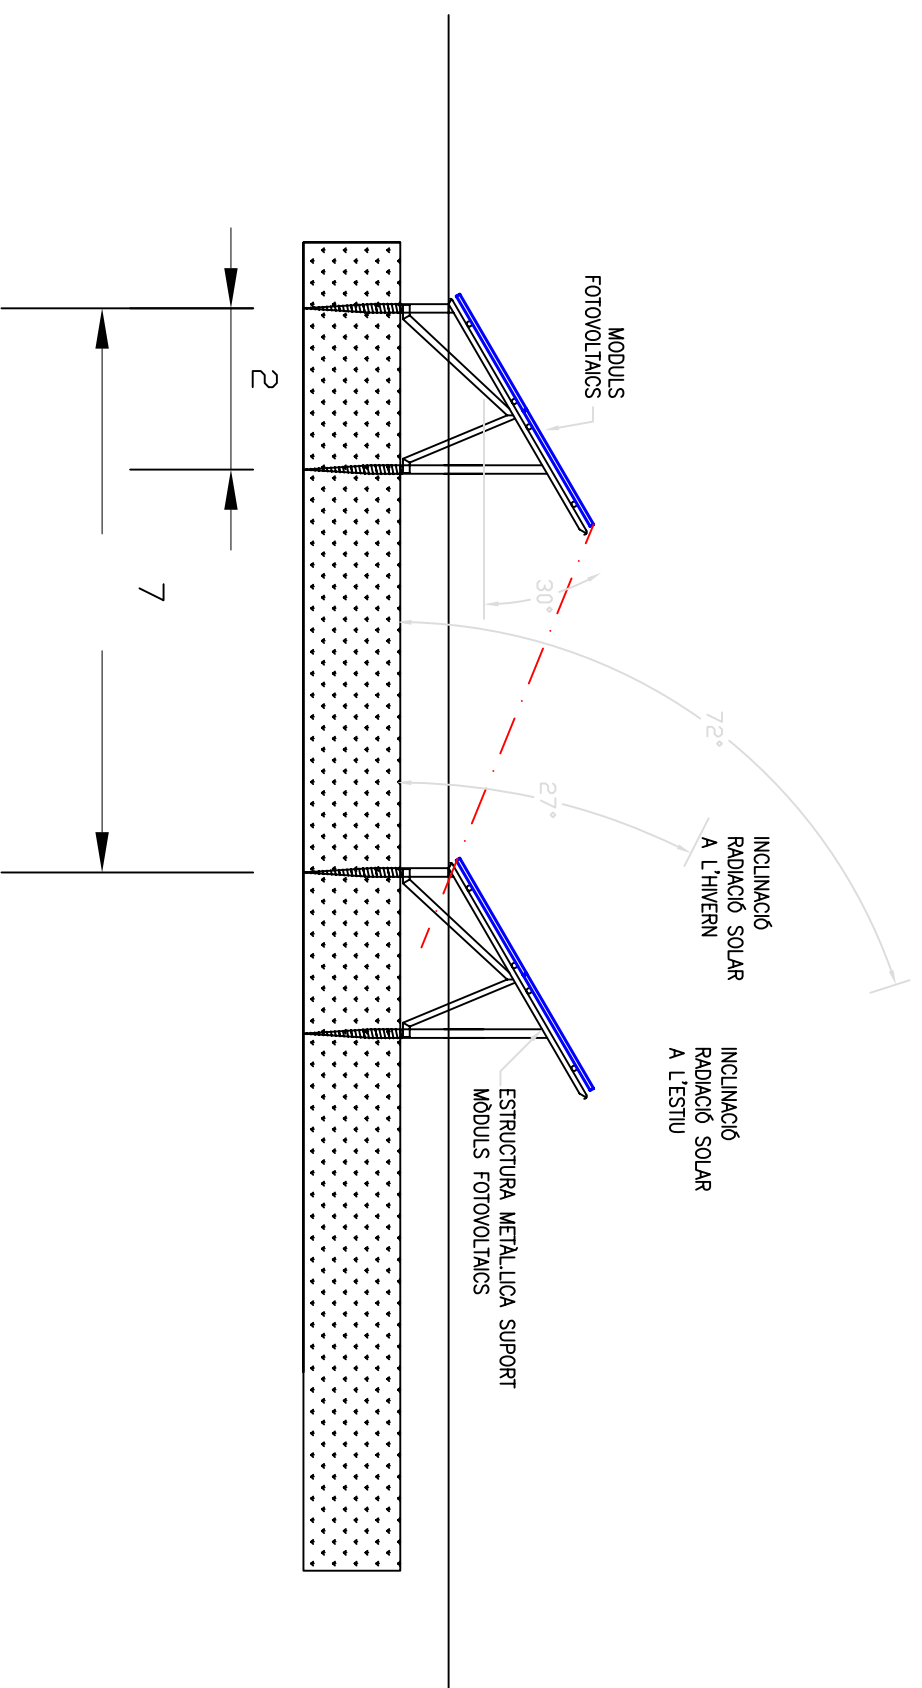

VISTA LATERAL 2 fileres



			
<b>PROJECTE</b> INSTAL·LACIÓ ENER CONNECTADA A XAF PARC SOLAR DE 1.1		VOLTAIGS VISAT	
<b>EMPLAÇAMENT</b> POLÍGON 18, PARCE GREALO, LLEIDA LLEIDA		21. 11. 2008 B-415136 Joan Trilla (Col. 15028)	
<b>PLÀNOL</b> DETALL ESTRUCTURA		SERVEI CERTIFICAT ISO 9001:2000	
<b>REF.</b> LLEI 2008 005	<b>REVISIÓ</b> 002		
<b>ESCALA</b> X	<b>DATA</b> OCTUBRE 2008		
<b>PROMOTOR</b> SOCIAL CAPITAL S.L.			
<b>AUTOR</b> JOAN TRILLA MELE ENGINYER INDUSTRIAL Col.legiat núm. 15028	<b>NUM.</b> 09		