




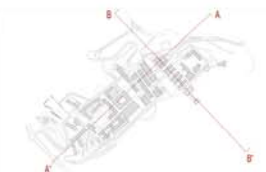

Secció longitudinal AA'

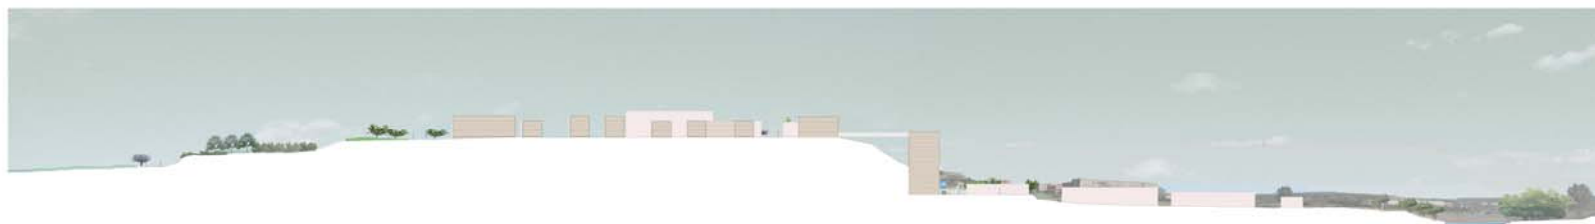

Secció longitudinal BB'

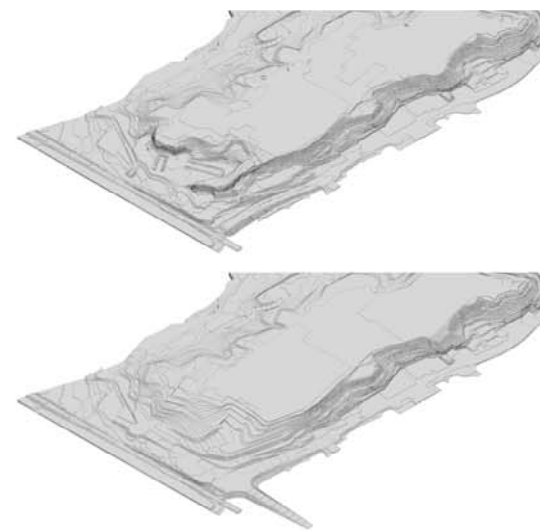

Aprovació inicial
Aprovació provisional
Aprovació definitiva

(a z) estudis i projectes de medi ambient i de paisatge, slp



Equip BCpN, slp



Xavier Testar Ymbert



AJUNTAMENT DE LLEIDA
PLA ESPECIAL URBANÍSTIC DE GARDENY

Plànol d'ordenació
SECCIONS I IMATGES ORDENACIÓ

DOCUMENT PER A
L'APROVACIÓ INICIAL
Full 1 de 1
OMAS ESCALA: 1:4000
OMAS ESCALA: 1:4000



POR.SEC