


- ① LLAMBORDINS TIPUS "BÉTULO" MARCA CAFISOL O SIMILAR DE 10x8x20
- ② MORTER
- ③ 10 cm DE FORMIGÓ fck=15N/mm2 (SOTA LLAMBORDI)
- ④ 20 cm DE TOT-U ARTIFICIA 98 % P.M.
- ⑤ PANOT DE FORMIGÓ MARCA CAFISOL O SIMILAR DE 20x20x2,5
- ⑥ 15 cm DE FORMIGÓ fck=15N/mm2
- ⑦ VORADA PREFABRICADA DE FORMIGÓ DE 8x20x100 cm BORDILLO PEATONAL PALAU
- ⑧ SAULÓ COMPACTAT I DRENATGE
- ⑨ ARBARAT TILLERS
- ⑩ RODADURA 4 cm. I BASE ASFÀLTICA 6 cm.
- ⑪ EXPLANADA MATERIAL ADEQUAT 98 % P.M.
- ⑫ TOT- U NATURAL 98 % P.M.
- ⑬ TOT-U ARTIFICIAL 98 % P.M.
- ⑭ XARXA DE CLAVEGUERAM
- ⑮ ESCOSSELL
- ⑯ VORADA FORMIGÓ 17X28X100 Bordillo doble capa calzada PALAU
- ⑰ DAU FORMIGÓ 20 cm fck= 15N/mm2
- ⑱ IMBORNAL PREFABRICAT DE FORMIGÓ
- ⑲ REIXA METÀL·LICA IMBORNAL
- ⑳ FANAL TIPUS EXISTENT EN LA RESTA DE CARRERS SECUNDARIS
- ㉑ CANAL I REIXA DE FORMIGÓ 37X13X50 CAFISOL O SIMILAR
- ㉒ DRENATGE DE TUB RANURAT DE PVC DE160mm D
- ㉓ GRAVES PER A DRENATGE
- ㉔ LAMINA DE GEOTEXTIL

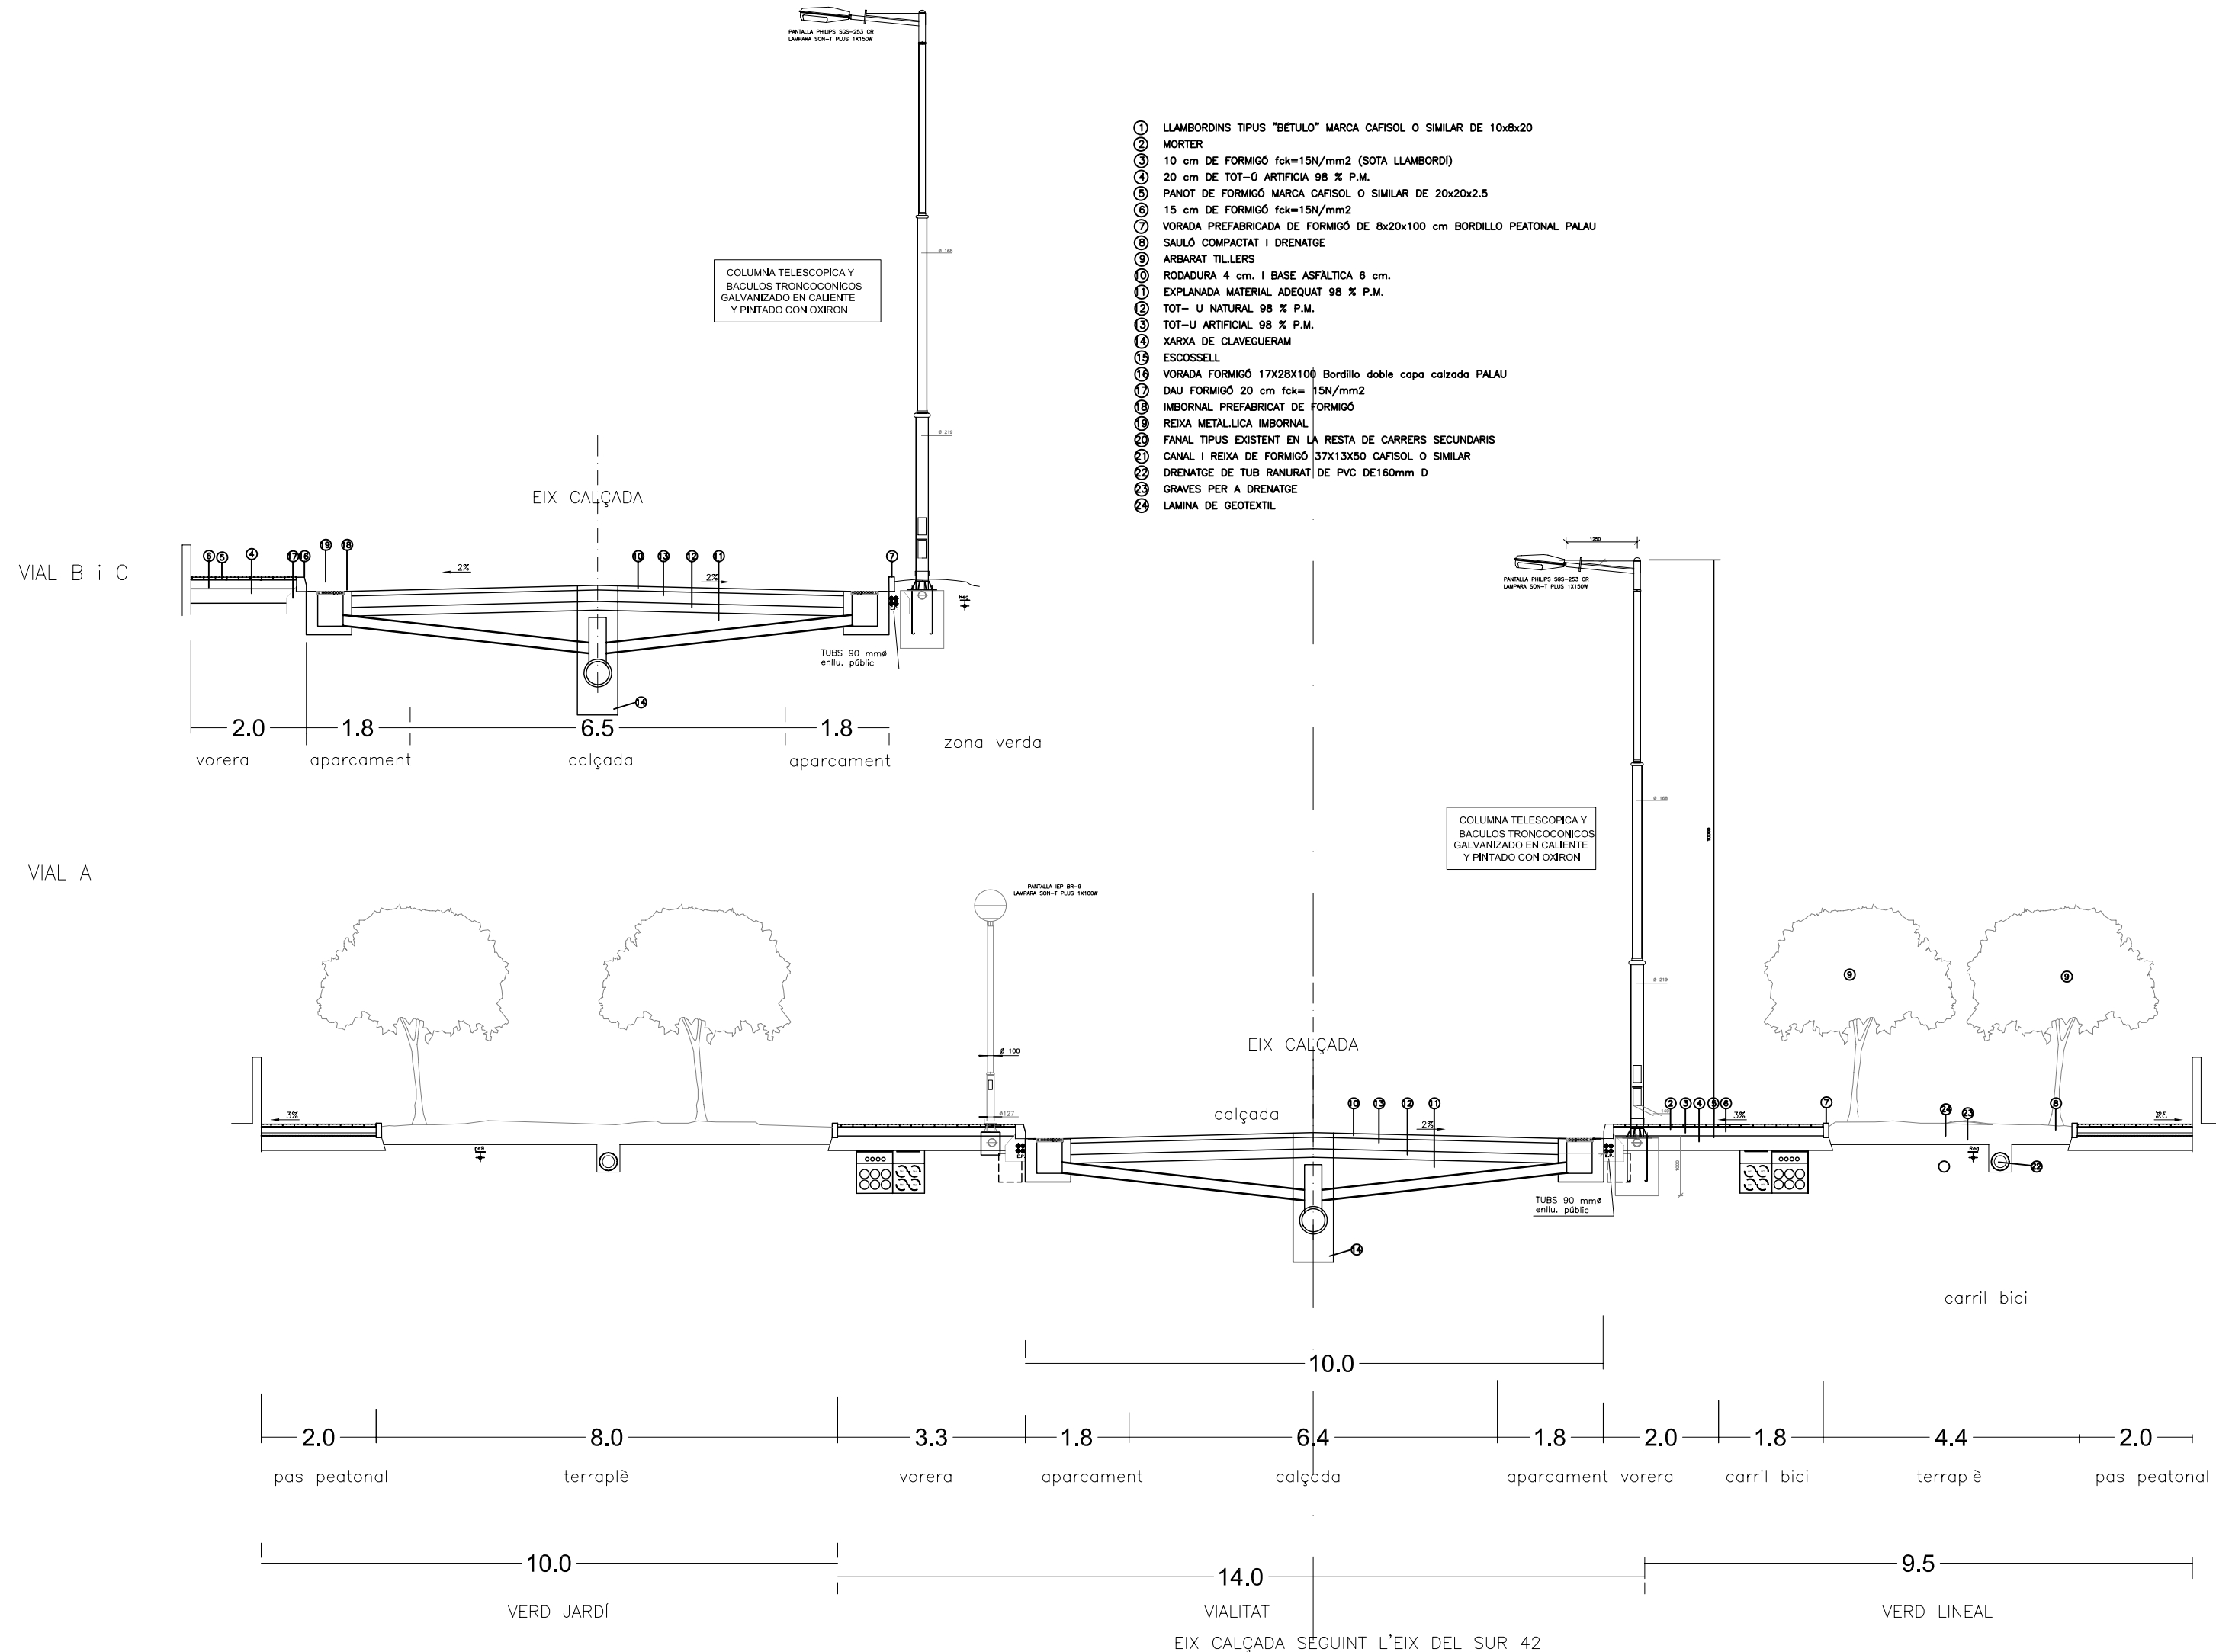

PROPIETARI

PROMOCIONES Y
CONSTRUCCIONES
CERBAT

TEXT REFOS APROVACIÓ
DEFINITIVA PLA PARCIAL
URBANISTIC - SUR 31
LLEIDA SEGRIA

SECCIONS TRANSVERSAIS

Ref. 994 Plànol n° 07

Escala 1/200
Data FEBRER 2007

ARQUITECTE COL·LABORADORA
Carme Casals i Serrano
Av. Francesc Macià, 31 3r 5a
Telf. i Fax. 973-22 56 02

ARQUITECTE

Albert Simó Bayona
Av. Doctor Fleming, 35 Altell
25006 LLEIDA
Telf. 973-278-237 Fax 973-278-238