


C/. Enginyer Mias

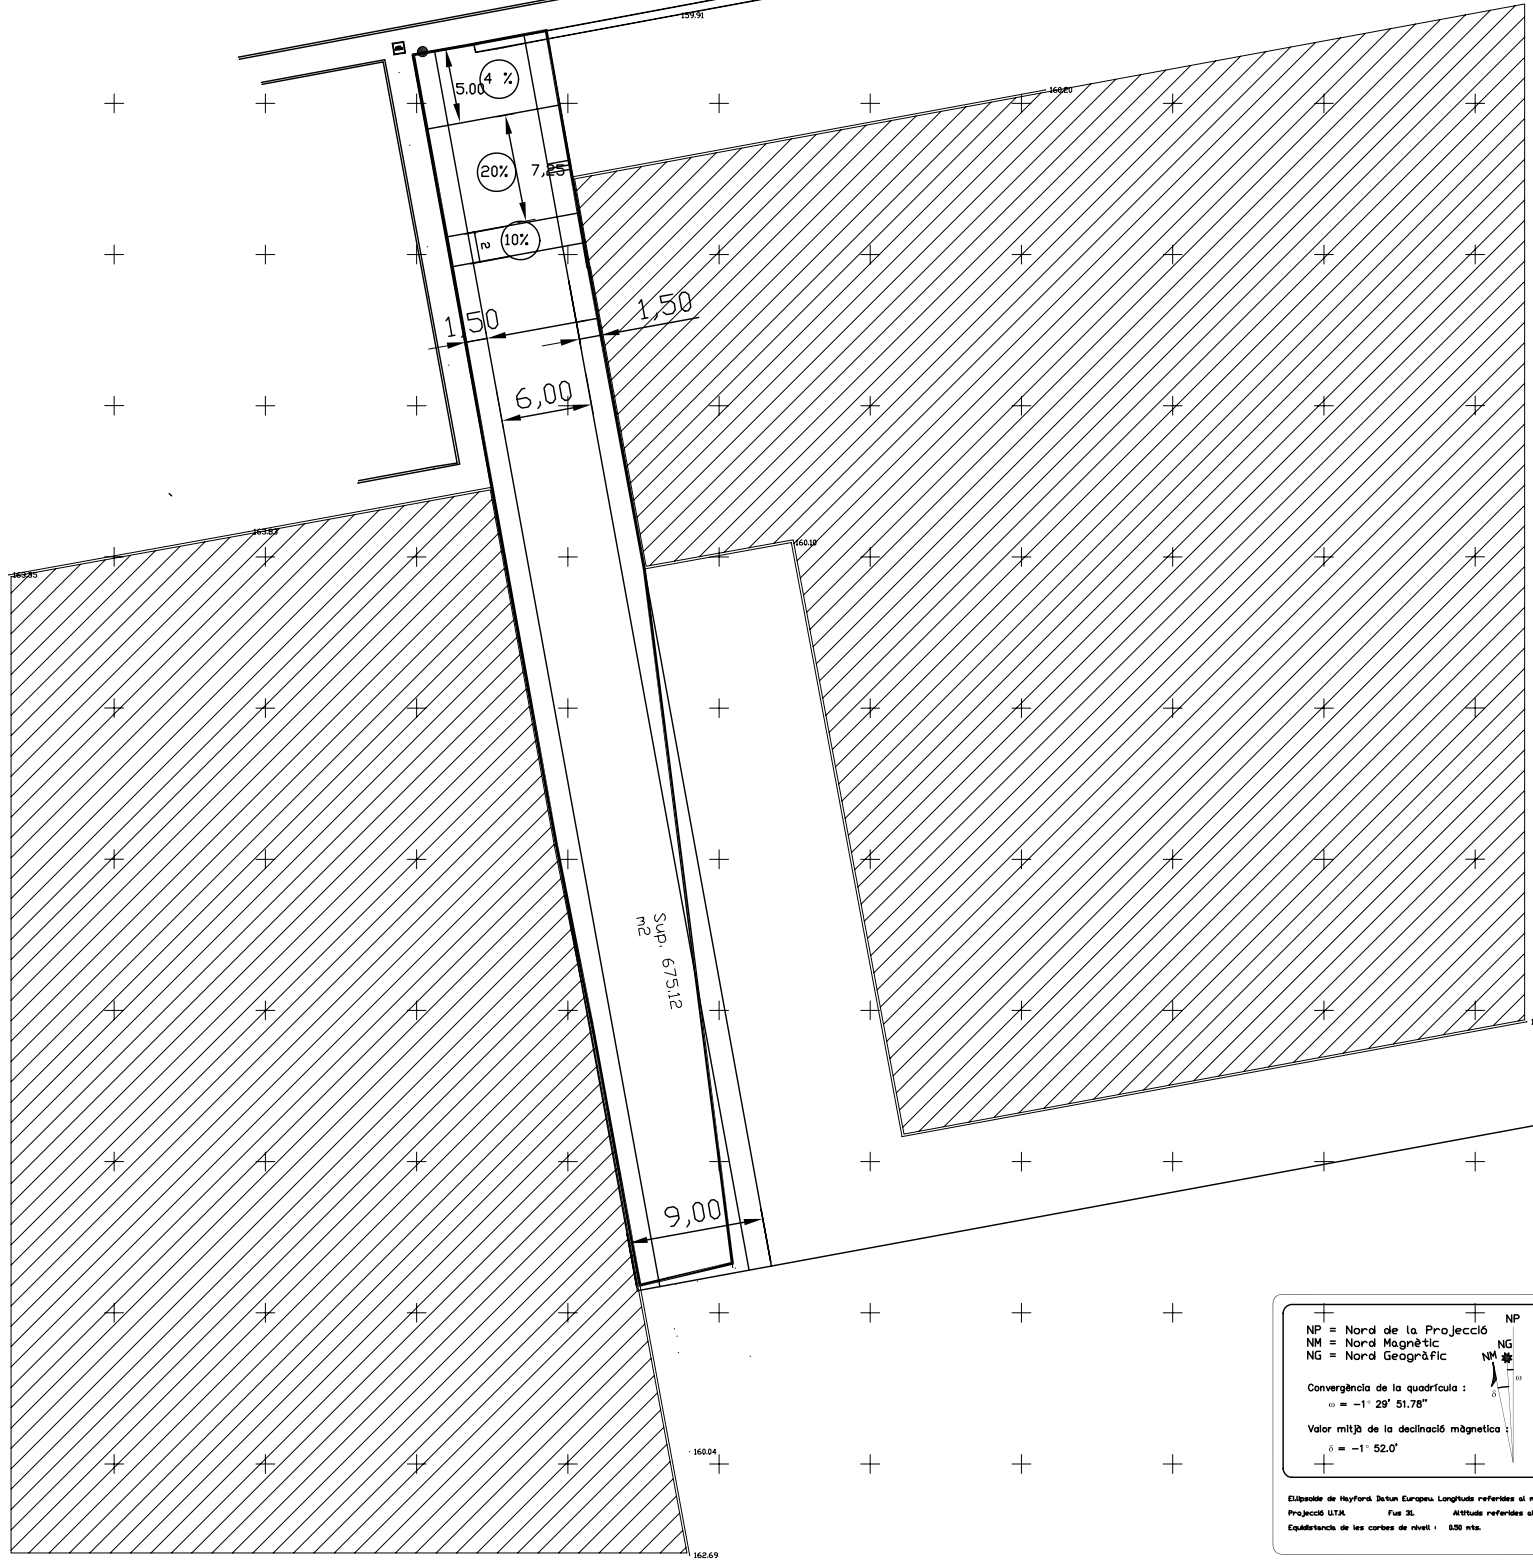

NP = Nord de la Projectió	NP
NM = Nord Magnètic	NM
NG = Nord Geogràfic	NG

Convergència de la quadrícula :  
= -1' 29" 51,78"

Valor mitjà de la declinació magnètica :  
= -1' 52,0"

Elipsoide de Hayford. Datum Europeu. Longituds referides al meridà de Greenwich.  
Projectió UTM. Escala: 1:500. Altitud referides al nivell mitjà de mar a llocant.  
Equilibració de les corbes de nivell: 0,20 mts. Corbes nostres: 0,20 mts.

PROMOTOR: LACADO DEL ALUMINIO S.A.

PLA DE MILLORA URBANA LADAL

SALVADOR BALCELLS MOLAS DR. ARQTD

10 PLANO PLANTA PASAJE USO PRIVADO

E 1/500

OCTUBRE 2007