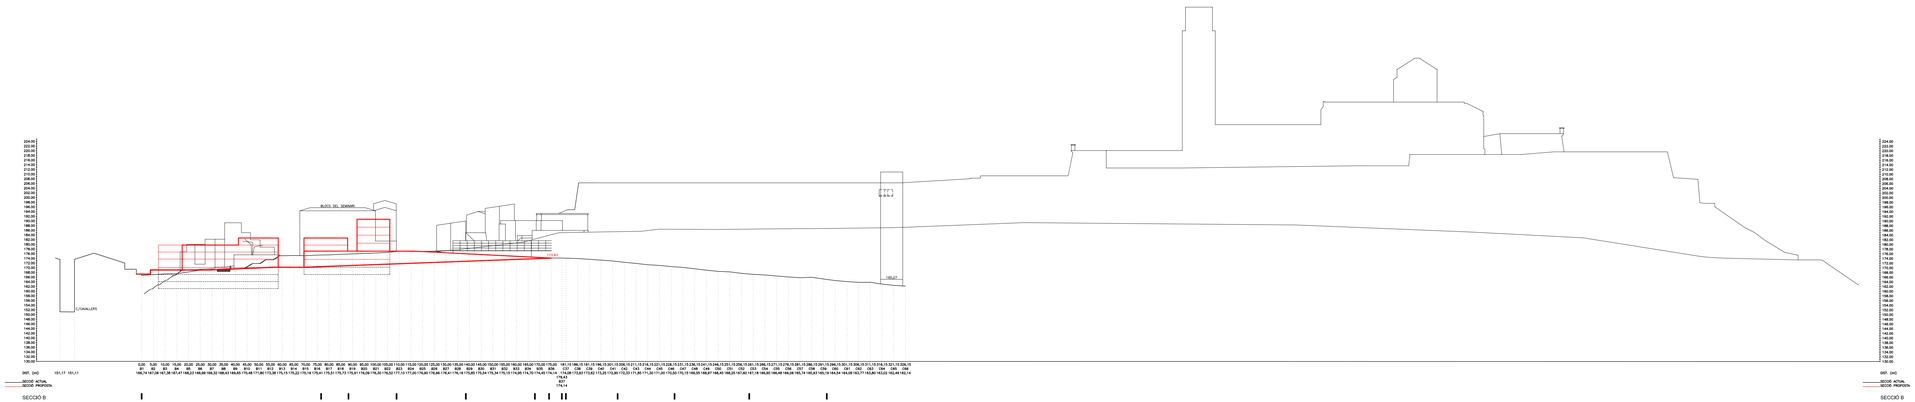

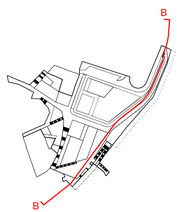

PLA DE MILLORA URBANA DE LA PLATAFORMA DEL SEMINARI

ESTUDI INTERMITJÀ DE LA COTA

SITUACIÓ: Vertent sud-est de la Seu Vella. Tres dins el límit URBUS. Arquitecte responsable: Ramon Bala Vilarrasa

Data: Setembre 2006 Escala: 1:500

Ref. 2/2006 Document: Bala\Urbanis\3-Informe 2006 Document Bala\Urbanis\3-Informe memòria\G-5 SECCIONS AMBIT.dwg

PLÀNOLS NORMATIUS G-5.1 SECCIONS AMBIT-SECCIÓ B