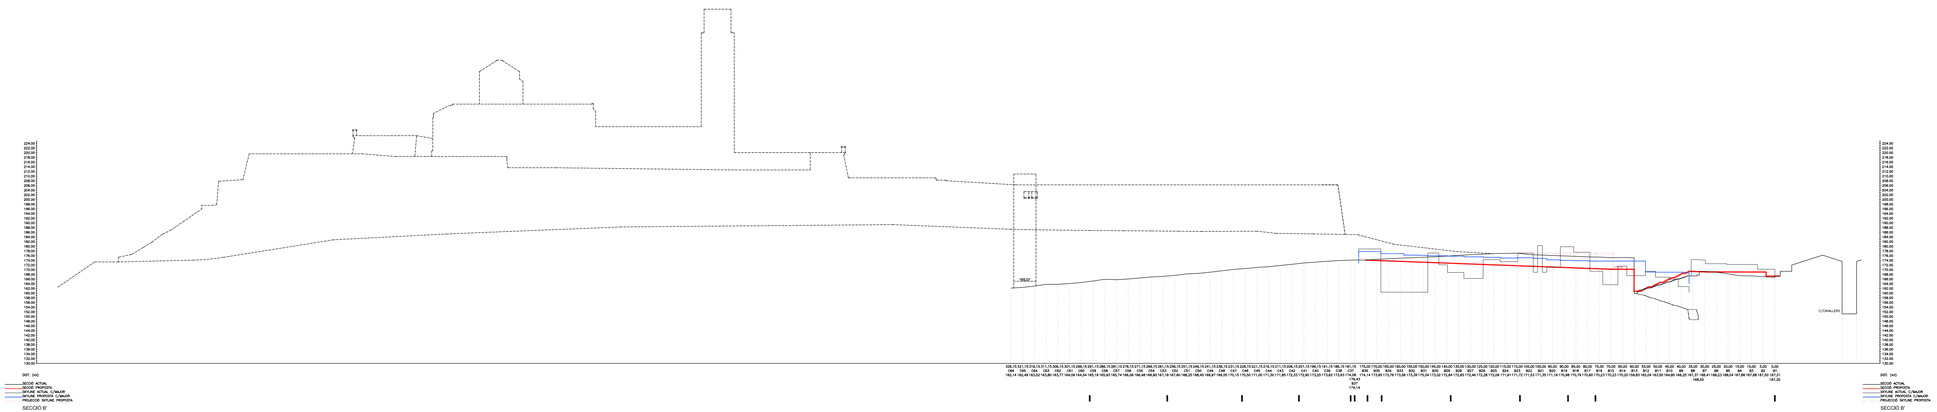

PLA DE MILLORA URBANA DE LA PLATAFORMA DEL SEMINARI

ESTUDI INFORMATIU



PLÀNOLS NORMATIUS Q-5.2 SECCIONS ÀMBIT SECCIÓ B'

