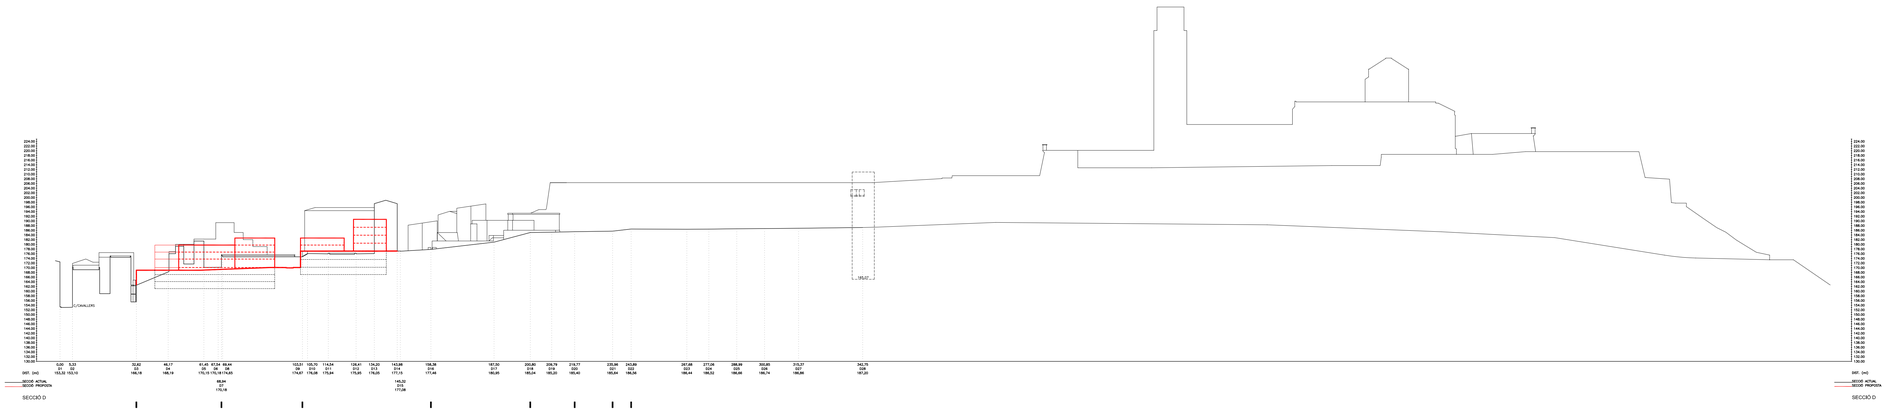

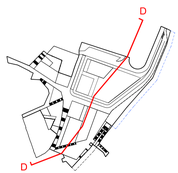

PLA DE MILLORA URBANA DE LA PLATAFORMA DEL SEMINARI

SITUACIÓ: VIA PÚBLICA
ESTUDI: PROJECTE DE LA VIA
Data: abril de 2008 Edició: APRILIUS Arquitecte responsable: Ramon Bella Urbanista responsable: Joan Capdevila Arquitecte col·laborador: Ferran Ferrando
Ref. 7/2006 Setembre 2008 Escala: 1:200 Fitxa: 02/04
PLÀNOLS NORMATIUS Q3-4 SECCIONS ÀMBIT SECCIÓ D