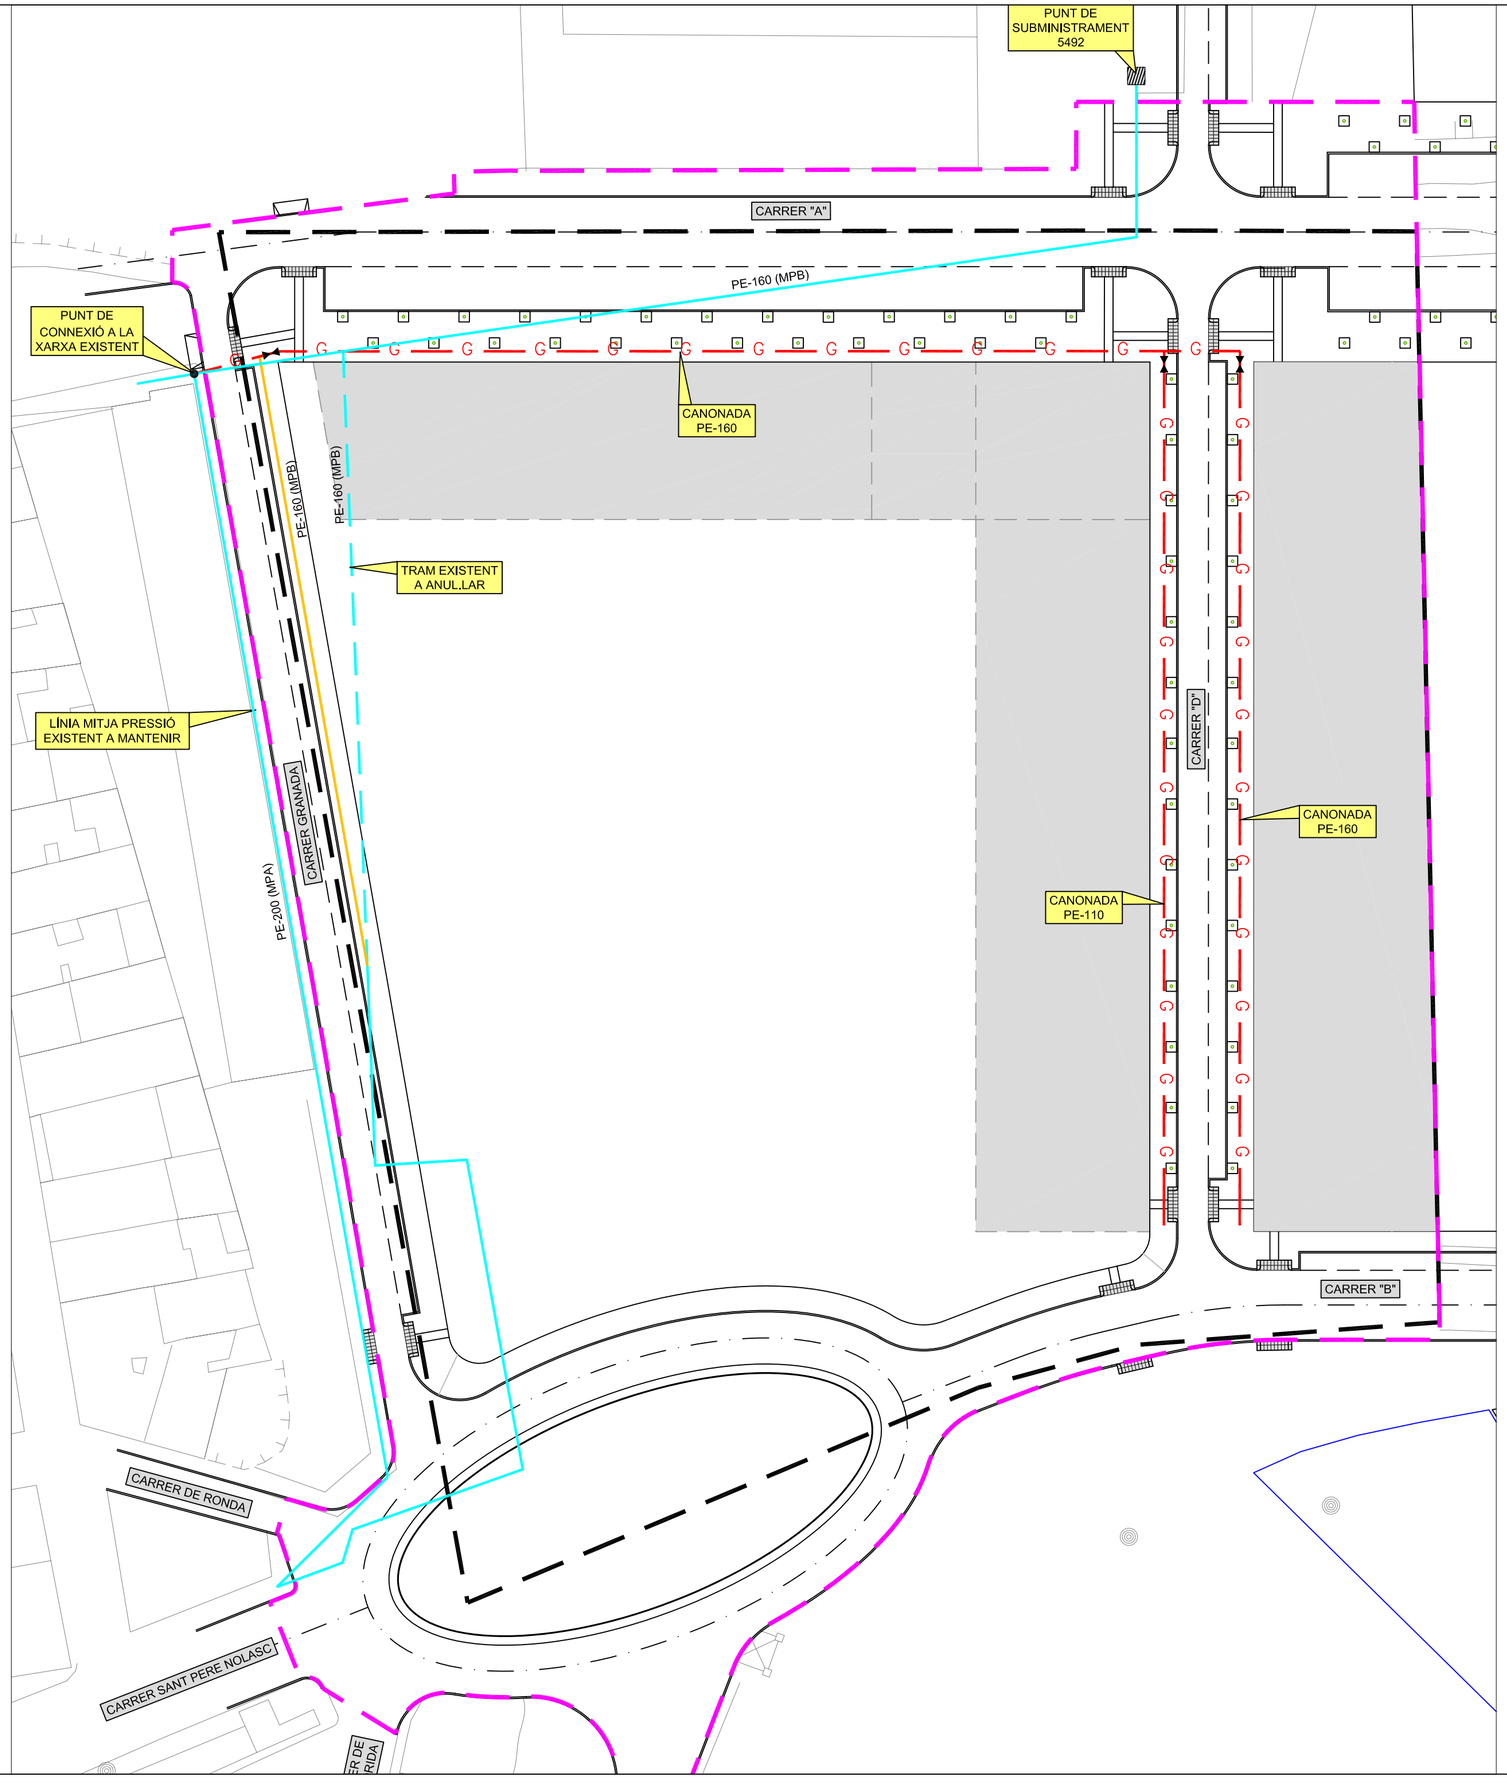

LLEGENDA

	XARXA MPB A CANALITZAR PER AFECCIÓ
	XARXA EXISTENT DE MPB/MPA - 1500
G	XARXA DE GAS PROJECTADA
	LÍMIT SECTOR UA-71
	LÍMIT ÀMBIT DEL PROJECTE

PROMOTORS :

AJUNTAMENT DE LLEIDA
PROMOU CT OPEN SEGRE, S.L.

PROJECTE :

TEXT REFÓS - 3
PER L'APROVACIÓ DEFINITIVA
PLA DE MILLORA URBANA
UA-71

DIRECCIÓ :

UNITAT D'ACTUACIÓ NÚM. 71

POBLACIÓ : LLEIDA

NOM DEL PLÀNOL :

XARXA DE GAS

ESCALA : 1/500

DATA ÚLTIMA REVISIÓ : DESEMBRE 2007

NÚM. PLÀNOL : 11

LLISTAT DE REVISIONS

EXP. : 1153

Consulting ARQ/COAS
Arquitectes i Consultors Associats

Albert Simó Bayona

Eugènia Rodríguez Segarra

Consultors urbanístics- COSTA-PORTOLÉS ARQUITECTES SL