


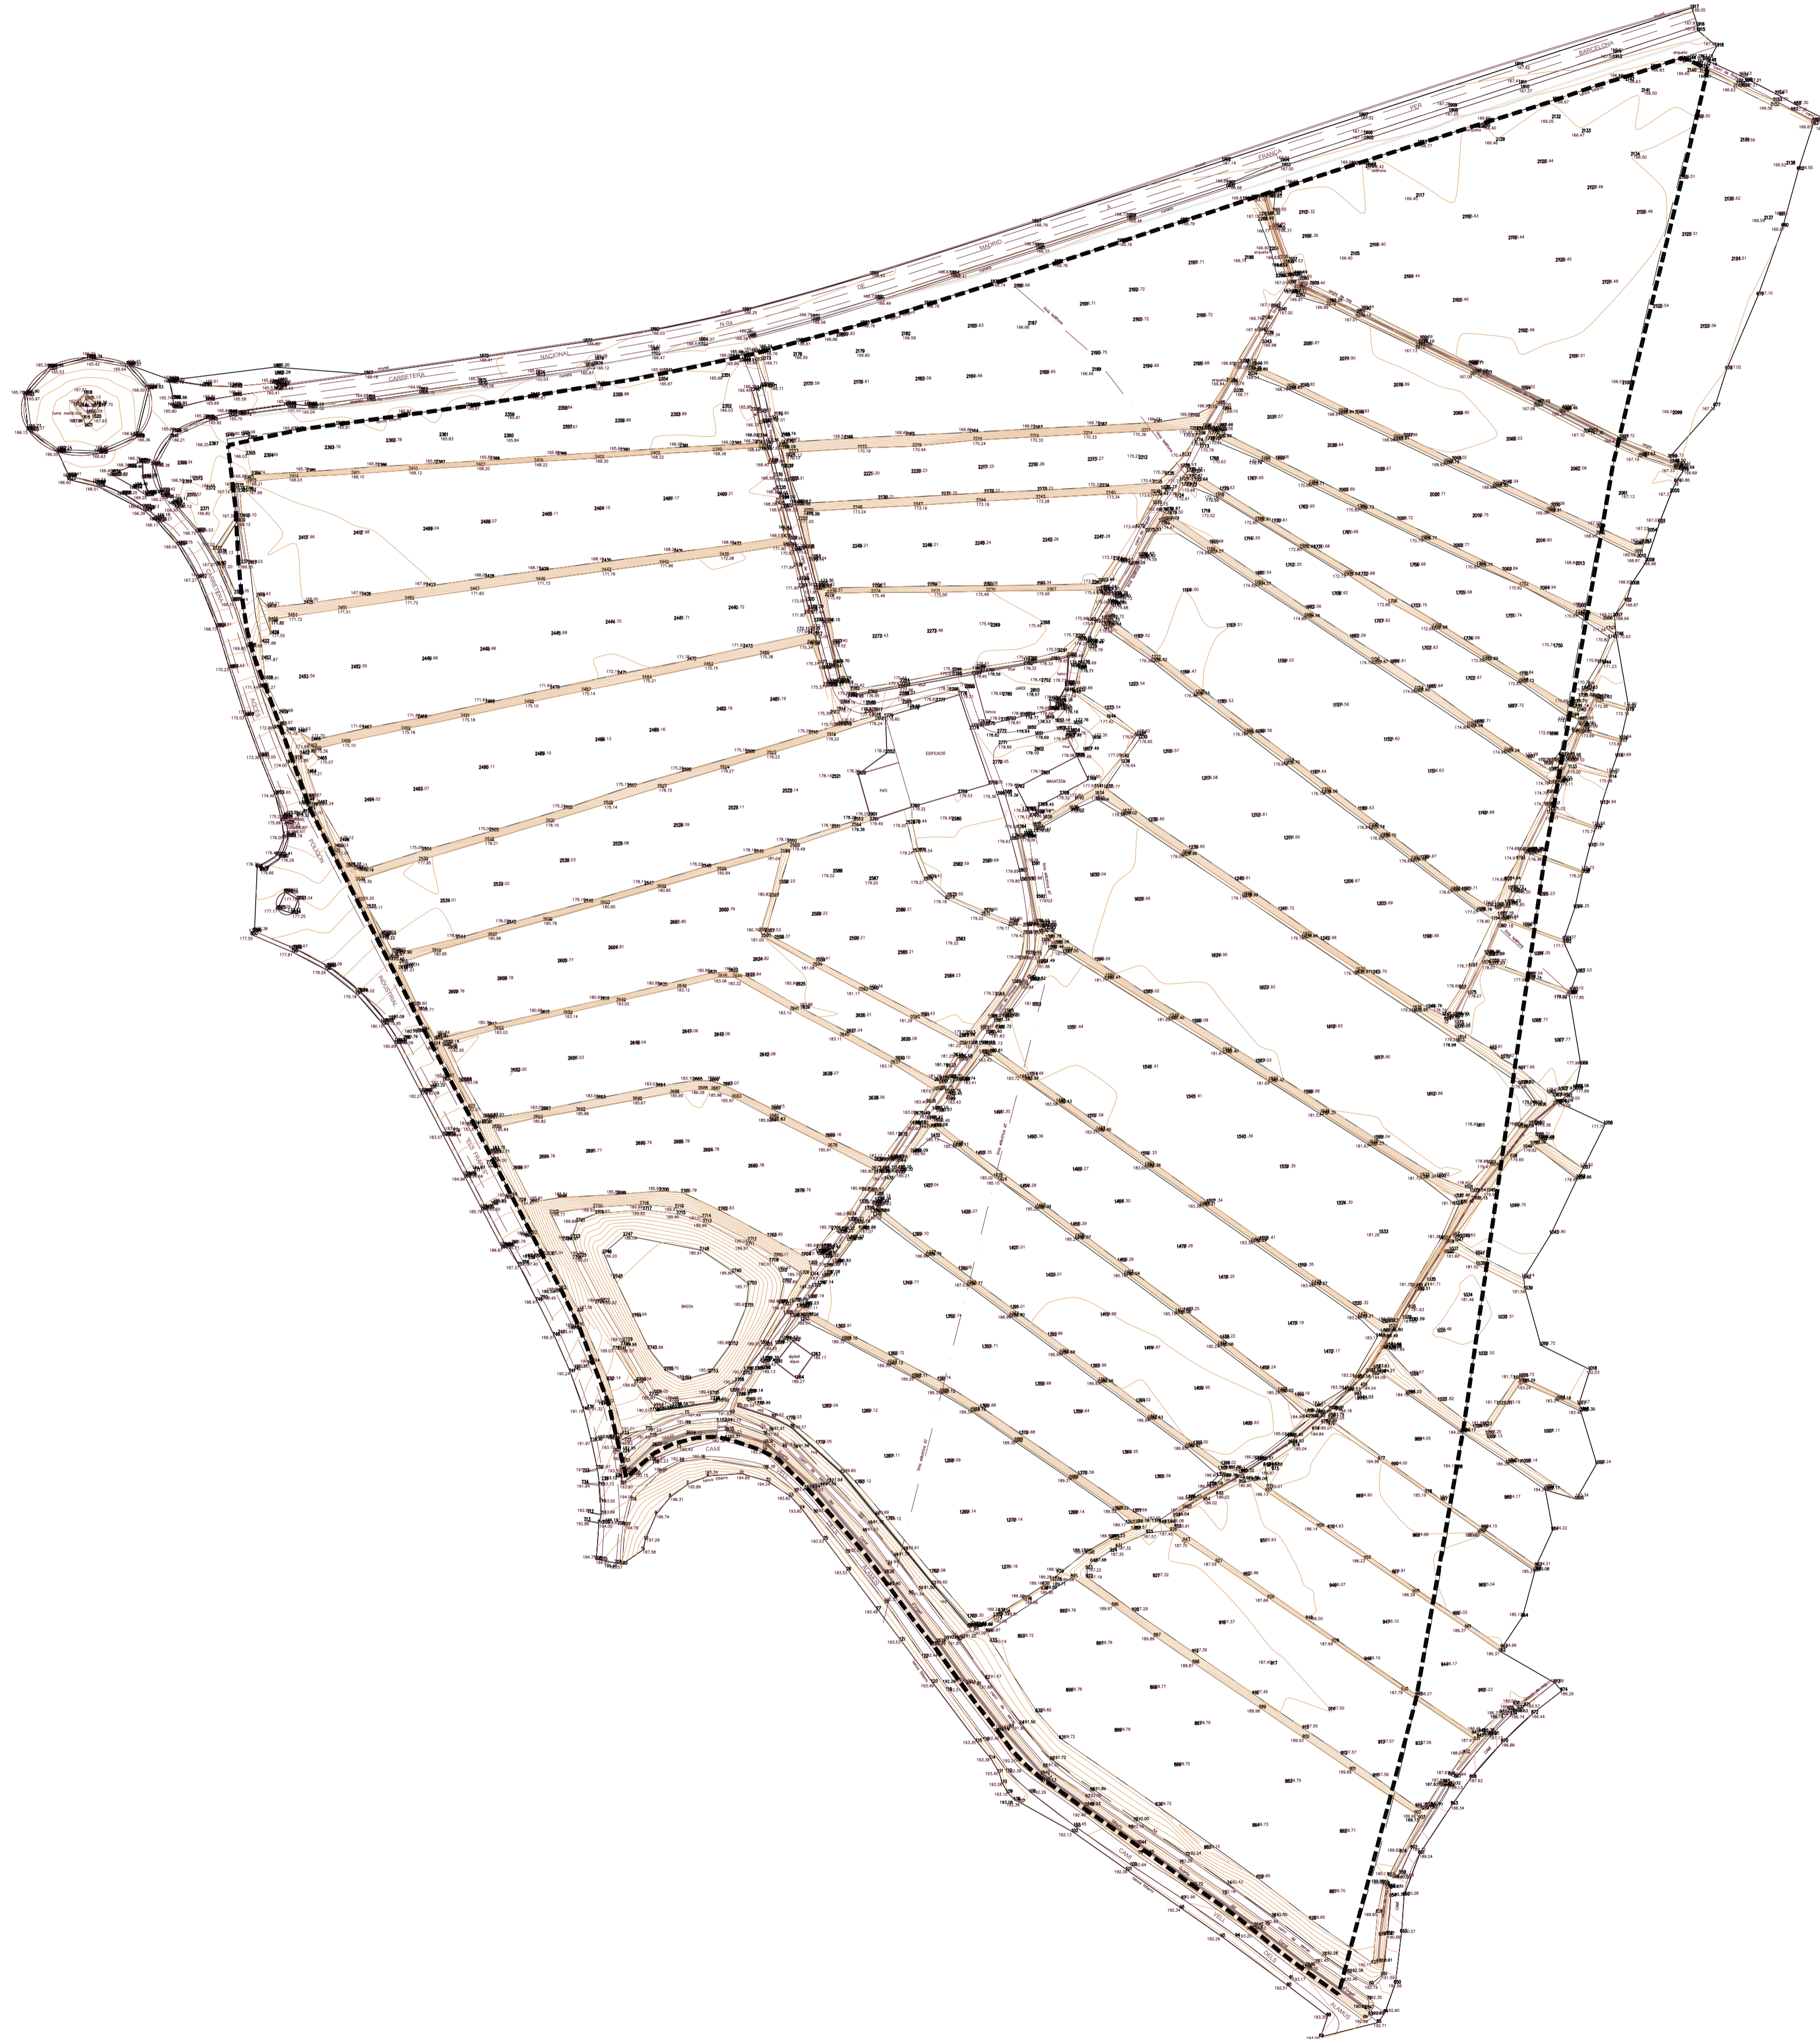


 LÍMIT DE L'ÀMBIT DE L'ACTUACIÓ



PLA PARCIAL URBANÍSTIC - SUR35 **LLEIDA**
 TEXT REFÓS 2 PER APROVACIÓ DEFINITIVA

PLANOL TOPOGRÀFIC		NÚMERO 03	
PROMOTOR AUMERAVILLA, SL	DATA SETEMBRE-2008	ESCALA 1/2000	
REDACTORS Joaquín Mora Mascaró, arquitecte  Albert Simó Bayona	 N		APROV. INICIAL APROV. PROVISIONAL
CONSULTOR URBANÍSTIC COSTA - PORTOLÉS, arquitectes sl	REFERÈNCIA PIAILL028	APROV. DEFINITIVA	