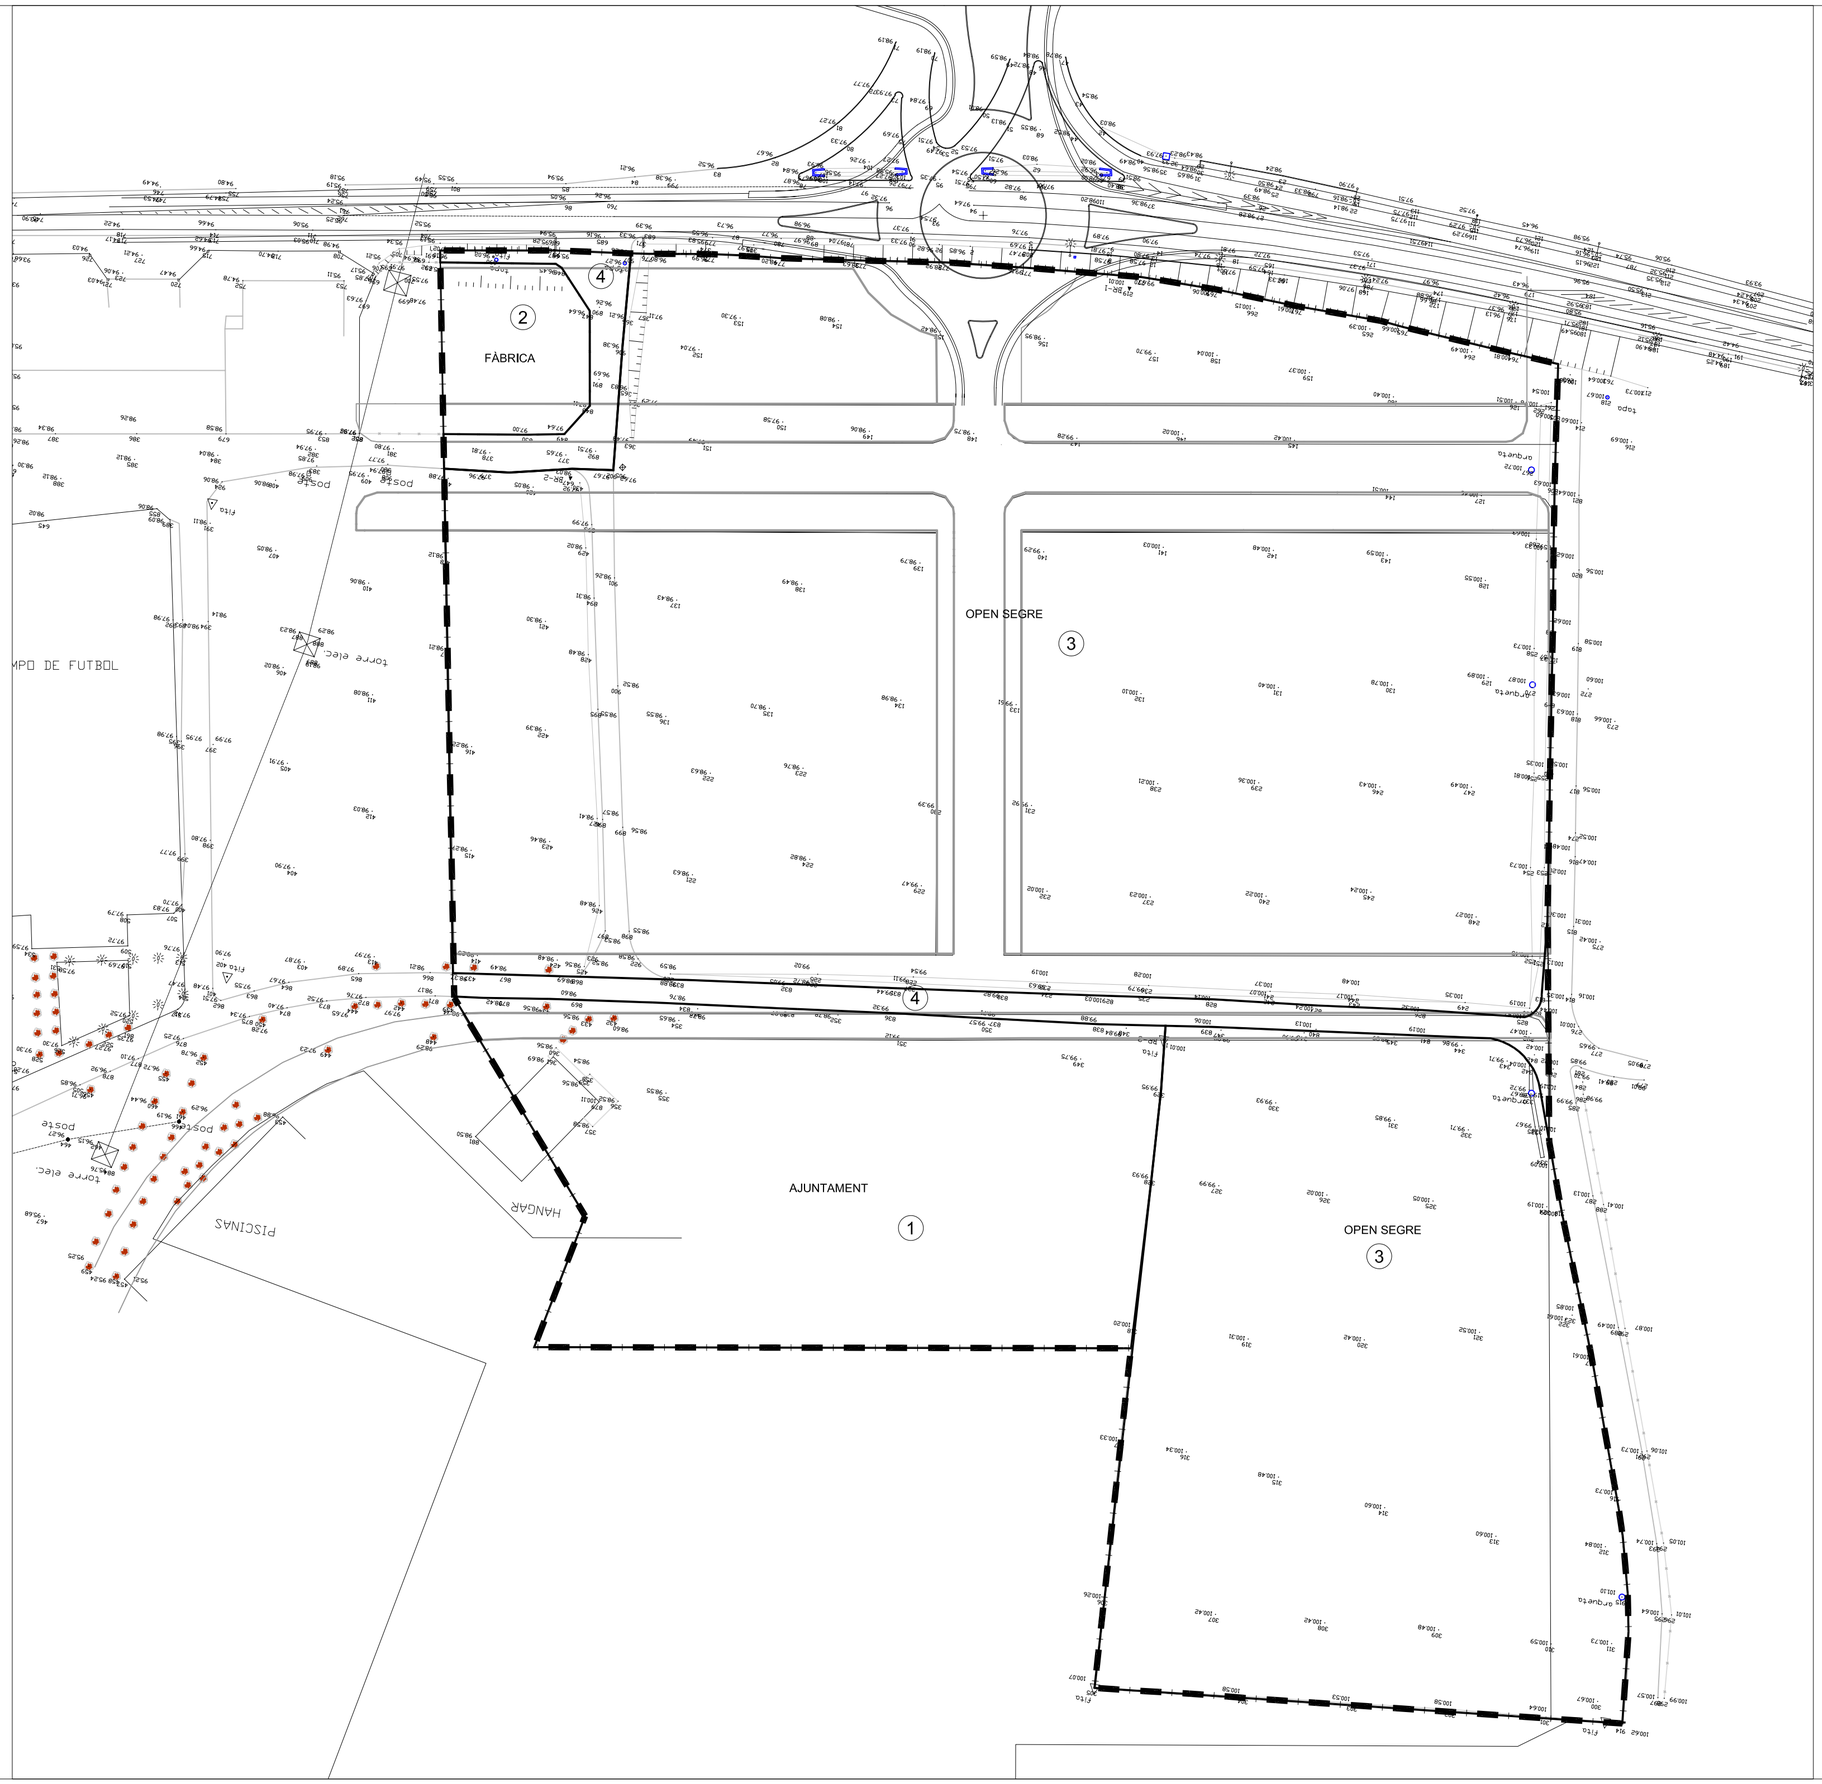

	QUADRE DE PROPIETARIS		
1	Ajuntament de Lleida	15,5286	11.595,97
2	Tomás Castellvi Biosca	1,8177	1.357,35
3	Promou Open Segre	79,2813	59.203,33
4	Domini Públic	3,3724	2.518,35
	Total Sector	100,0000	74.675,00

CODI PROMOCIÓ: LLEIDA - SUR-12

PROMOTOR:

PROMOU OPEN SEGRE, S.L.

PROJECTE: PLA PARCIAL URBANÍSTIC
SECTOR SUR 12
(TEXT REFÓS) APROVACIÓ DEFINITIVA

DIRECCIÓ:

POBLACIÓ: LLEIDA

FASE:

NOM DEL PLÀNOL:

TOPOGRÀFIC
ESTRUCTURA DE LA PROPIETAT

ESCALA: 1/1000

DATA ÚLTIMA REVISIÓ: JUNY 06

NÚM. PLÀNOL: 03

LLISTAT DE REVISIONS

Nº.	DATA	DESCRIPCIÓ
01	JULIOL 05	APROVACIÓ INICIAL

EXP.: 1127

Consulting
ARQ/COAS
Arquitectes i Consultors Associats

Albert Simó Bayona

Eugènia Rodríguez Segarra

Consultors urbanístics- COSTA-PORTOLÉS ARQUITECTES SL