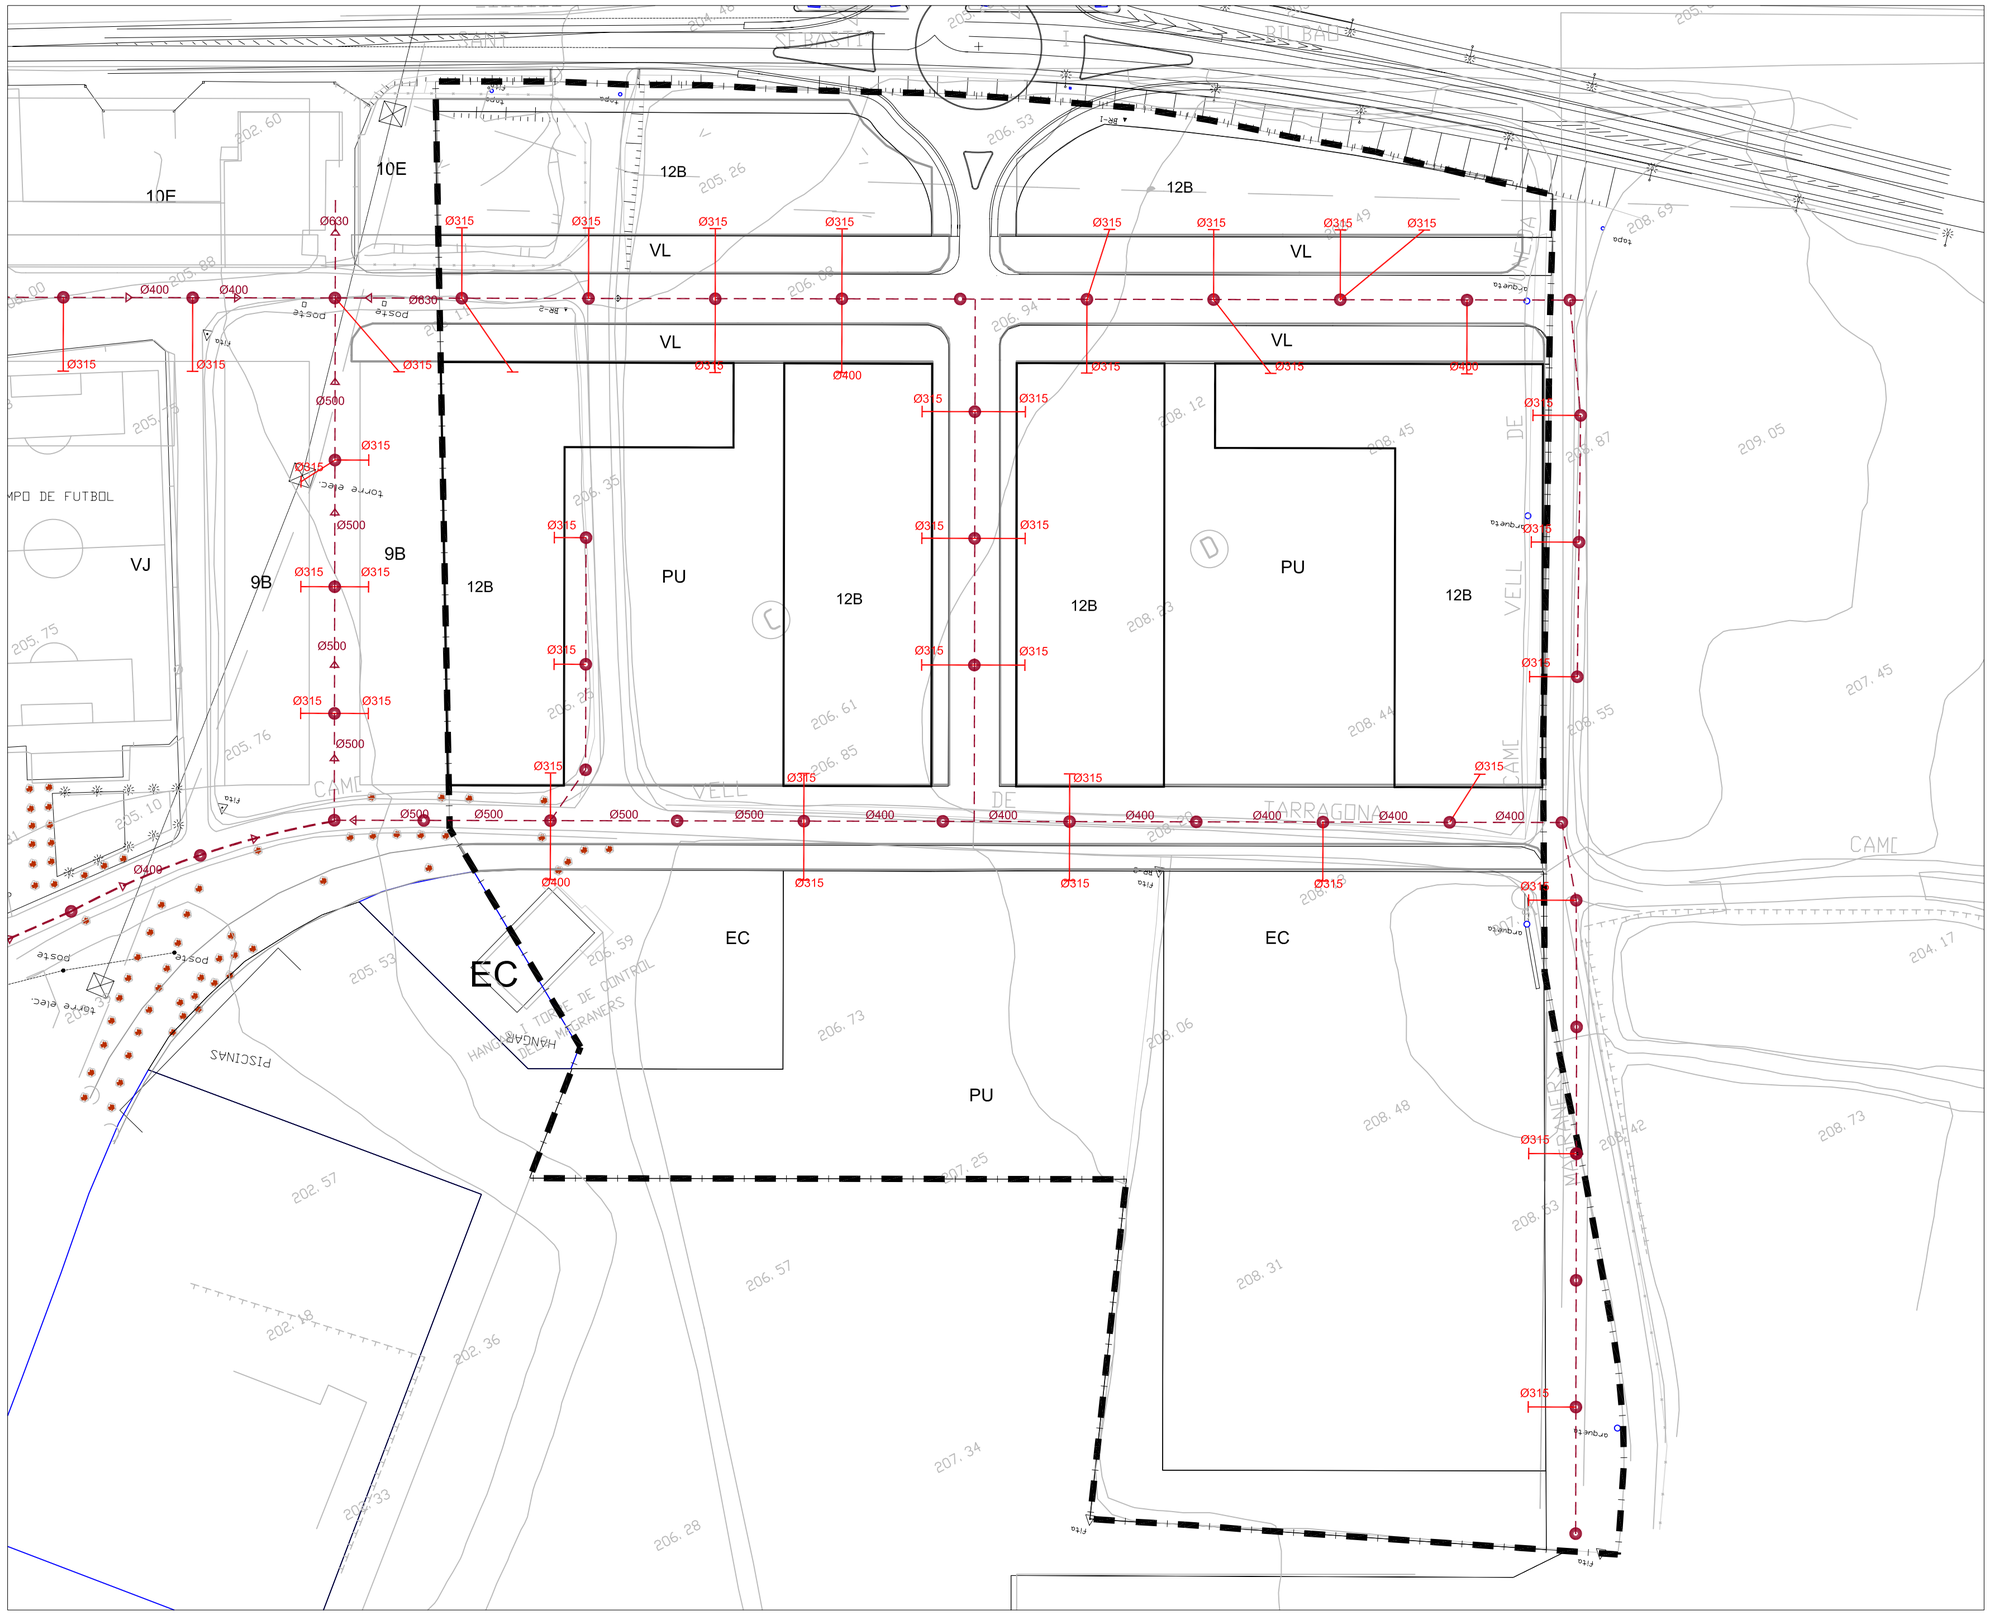

CODI PROMOCIÓ:	LLEIDA - SUR-12
PROMOTOR:	PROMOU OPEN SEGRE, S.L.
PROJECTE:	PLA PARCIAL URBANÍSTIC SECTOR SUR 12 (TEXT REFÓS) APROVACIÓ DEFINITIVA
DIRECCIÓ:	
POBLACIÓ:	LLEIDA
FASE:	
NOM DEL PLÀNOL:	XARXA DE CLAVEGUERAM
ESCALA:	1/1000
DATA ÚLTIMA REVISIÓ:	JUNY 06
NÚM. PLÀNOL:	07

LLISTAT DE REVISIONS

NL	DATA	DESCRIPCIÓ
01	JULIOL 05	APROVACIÓ INICIAL

EXP.: 1127

Consulting ARQ/COAS
Arquitectes i Consultors Associats
Albert Simó Bayona
Eugènia Rodríguez Segarra
Consultors urbanístics- COSTA-PORTOLÉS ARQUITECTES SL